



РАБОЧИЙ ПРОЕКТ

Объект: апартаменты

Площадь: 69 кв.м.

Место: Москва, ЖК "Басманная, 5"

Ведомость рабочих чертежей основного комплекта – АР


Лист	Наименование	Примечание	Лист	Наименование	Примечание
01	Титульный лист		28	Развертка по стенам. Спальня	М 1:25
02	План обмерочный	М 1:40	29	Развертка по стенам. Гардероб	М 1:25
03	План монтажа перегородок	М 1:40	30	Развертка по стенам. Ванная	М 1:25
04	План перегородок с учетом чистовой отделки	М 1:40	31	Развертка по стенам. Гостевой санузел.	М 1:25
05	План расстановки мебели	М 1:40	32	Развертка по стенам. Гостевой санузел	М 1:25
06	План расстановки мебели с устройством доп. зон	М 1:40	33	Таблицы условных обозначений	
07	План расстановки с габаритами мебели	М 1:40	34	Визуализация. Вход, гостиная	
08	План проемов	М 1:40	35	Визуализация. Гостиная	
09	План дверных полотен	М 1:40	36	Визуализация. Гостиная, кухня	
10	План отопления	М 1:40	37	Визуализация. Кухня	
11	План пола	М 1:40	38	Визуализация. Кухня, прихожая	
12	План с видами отделки стен	М 1:40	39	Визуализация. Спальня	
13	План потолка	М 1:40	40	Визуализация. Спальня, гардеробная.	
14	План привязка диффузоров	М 1:40	41	Визуализация. Ванная комната	
15	План размещения осветительных приборов	М 1:40	42	Визуализация. Гостевой санузел	
16	План привязка светильников к выключателям	М 1:40			
17	План размещения розеток	М 1:40			
18	План привязки розеток	М 1:40			
19	План разводка водоснабжения и канализации	М 1:40			
20	План привязка сантехнического оборудования	М 1:40			
21	План развертки по стенам	М 1:40			
22	Развертка по стенам. Прихожая.	М 1:25			
23	Развертки по стенам. Гостиная.	М 1:25			
24	Развертки по стенам. Гостиная.	М 1:25			
25	Развертка по стенам. Кухня	М 1:25			
26	Развертка по стенам. Кухня.	М 1:25			
27	Развертка по стенам. Спальня.	М 1:25			

Создано	Дата	2018	2018
	Подп.		
Дизайнер	Бурехина ДН		
	Заказчик		

	Дизайн-проект апартаментов	
	Объект по адресу: Москва, Басманный 5	
Титульный лист	Лист 01	Листов 42

Экспликация во время обмеров

№	Наименование	Площадь
	Квартира	68,56
		68,56 м ²

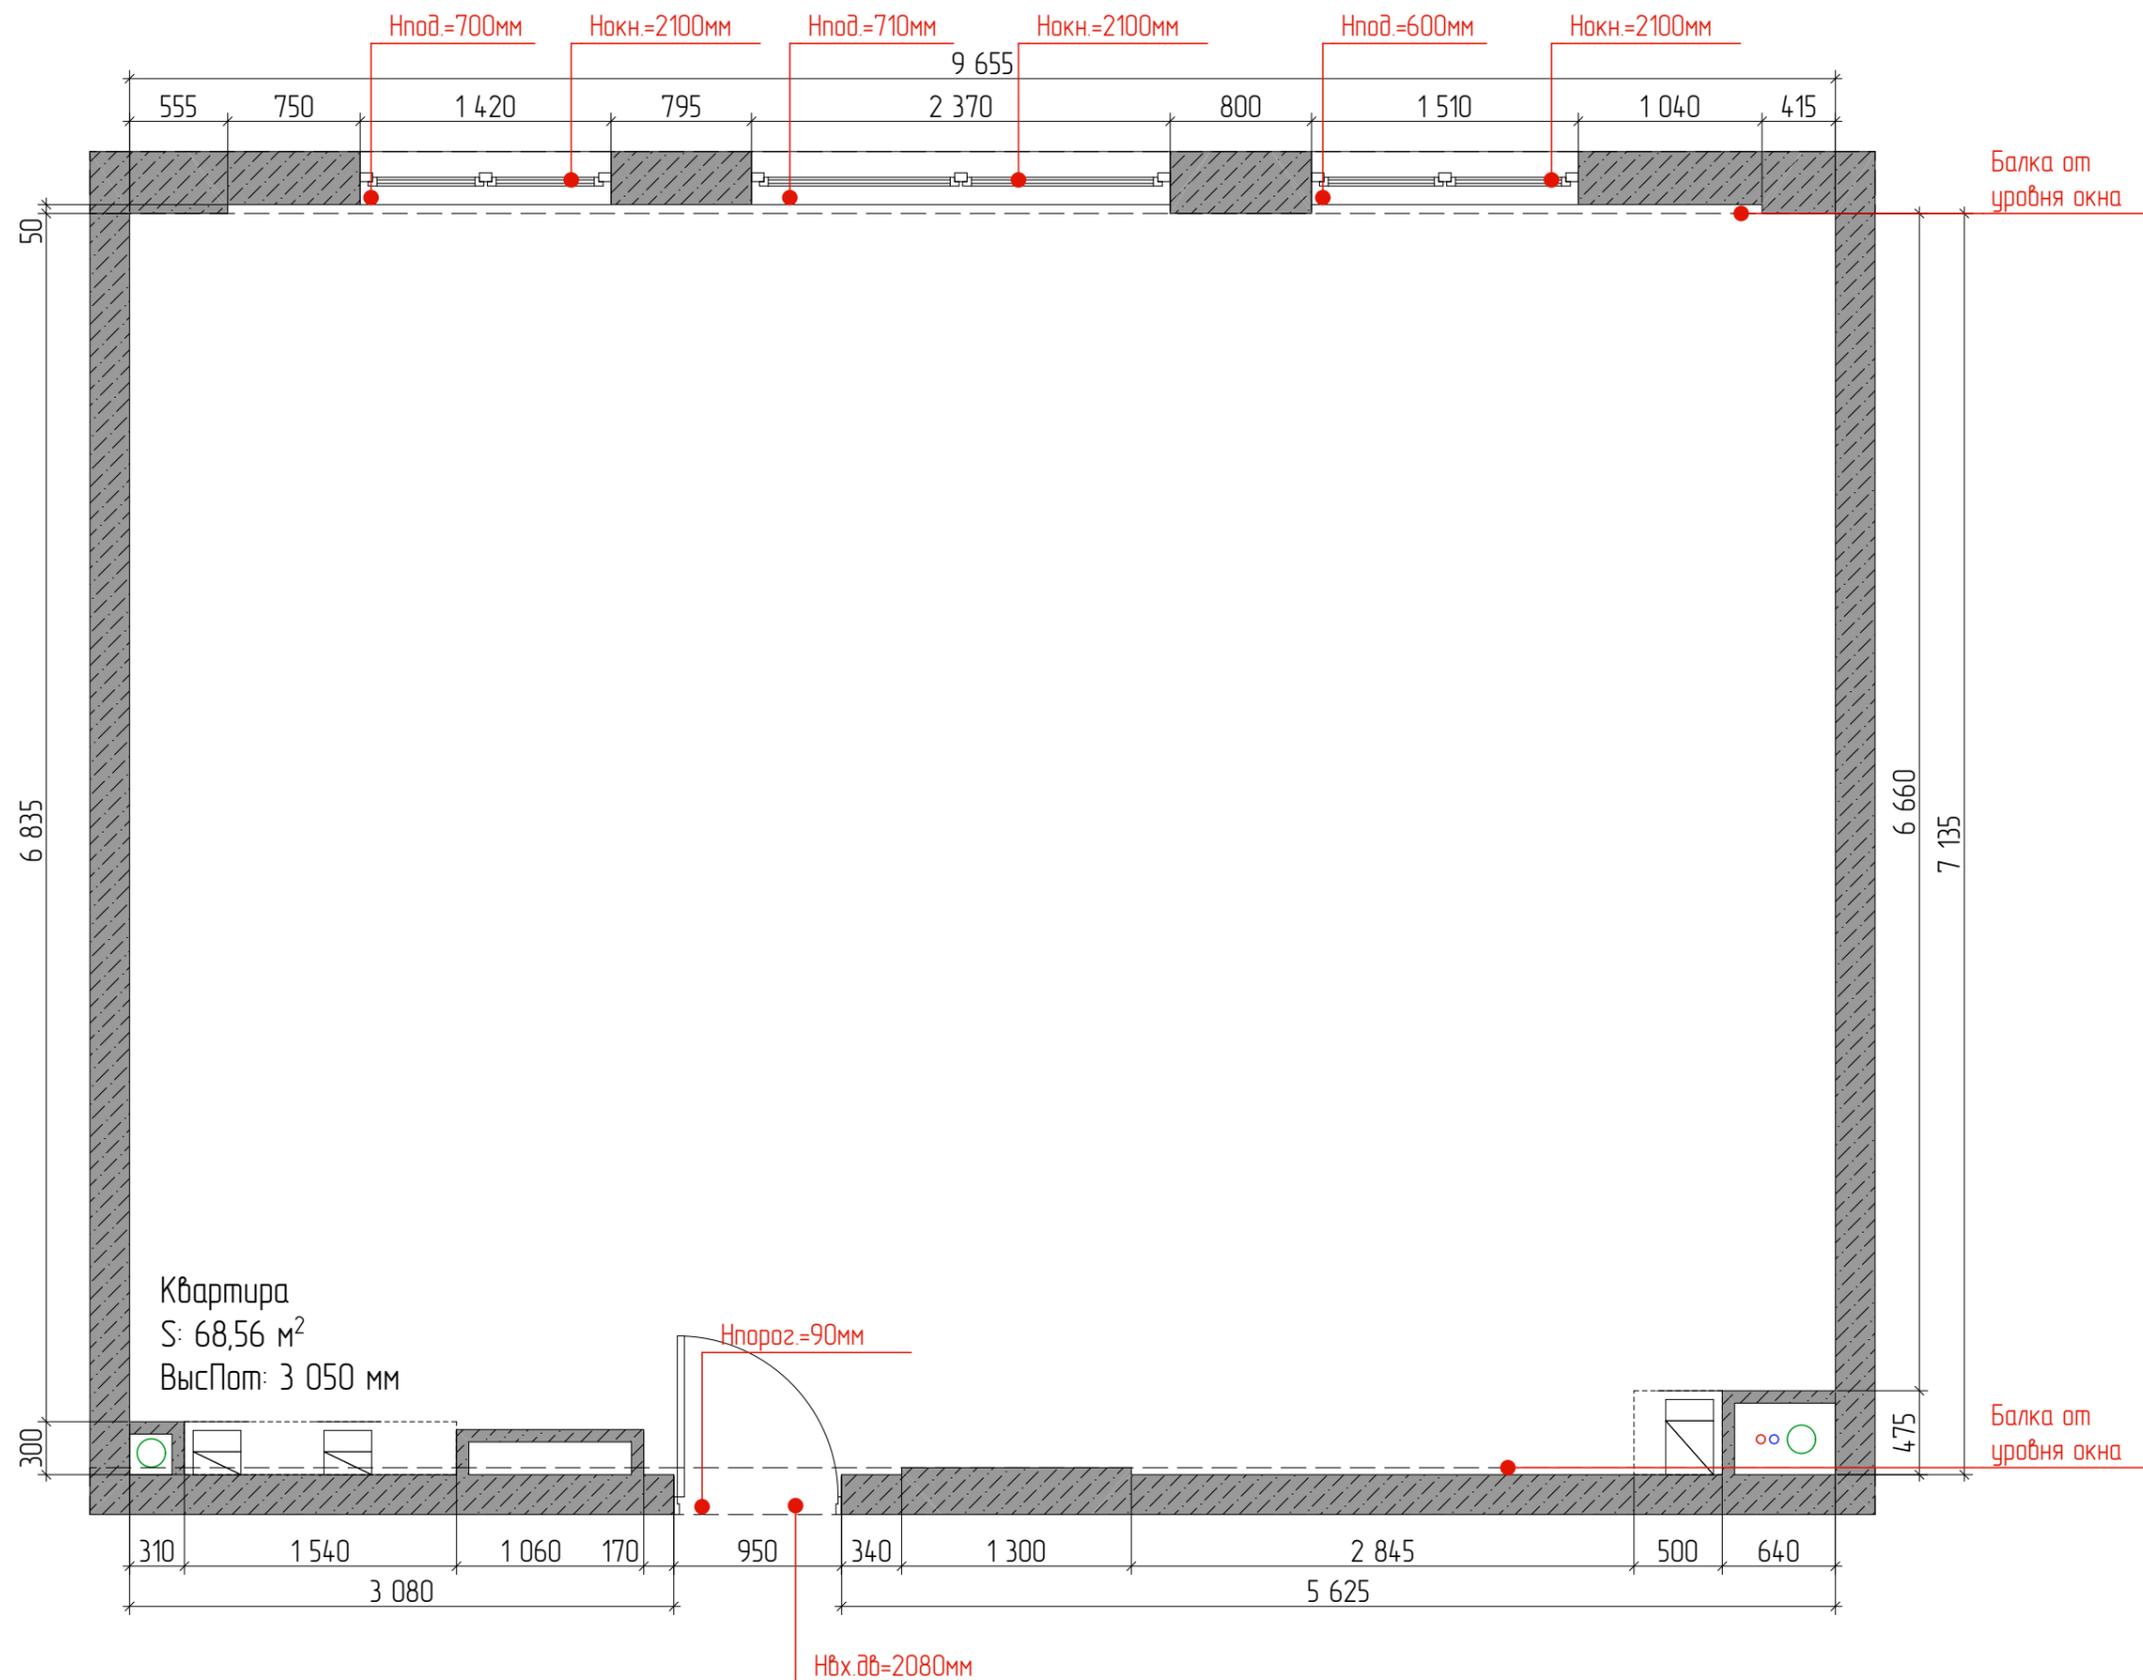

ПРИМЕЧАНИЕ:


1. Замеры производились в помещении без отделки.
2. Обмерочный чертеж не учитывает перекос конструкций и может иметь небольшие погрешности.


Создано	Дата	2018
Подп.	2018	
Дизайнер	Бурехина ДН	
Заказчик		

SPE DESIGN ART	Дизайн-проект апартаментов	
	Объект по адресу: Москва, Басманный 5	
План обмерочный	Лист	Листов
	02	42

 - Монтируемые перегородки из пеноблока 50 мм, 75 мм, а так же 100 мм в стенах, в которые устанавливаем двери в пеналах. (см. приложенные к чертежам тех. карты установки пеналов)

 - Шумо- и теплоизоляция, закладываем проемы у окон, для возможности монтажа пеналов.

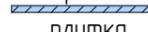 краска
 плитка - выравние и чистовой материал

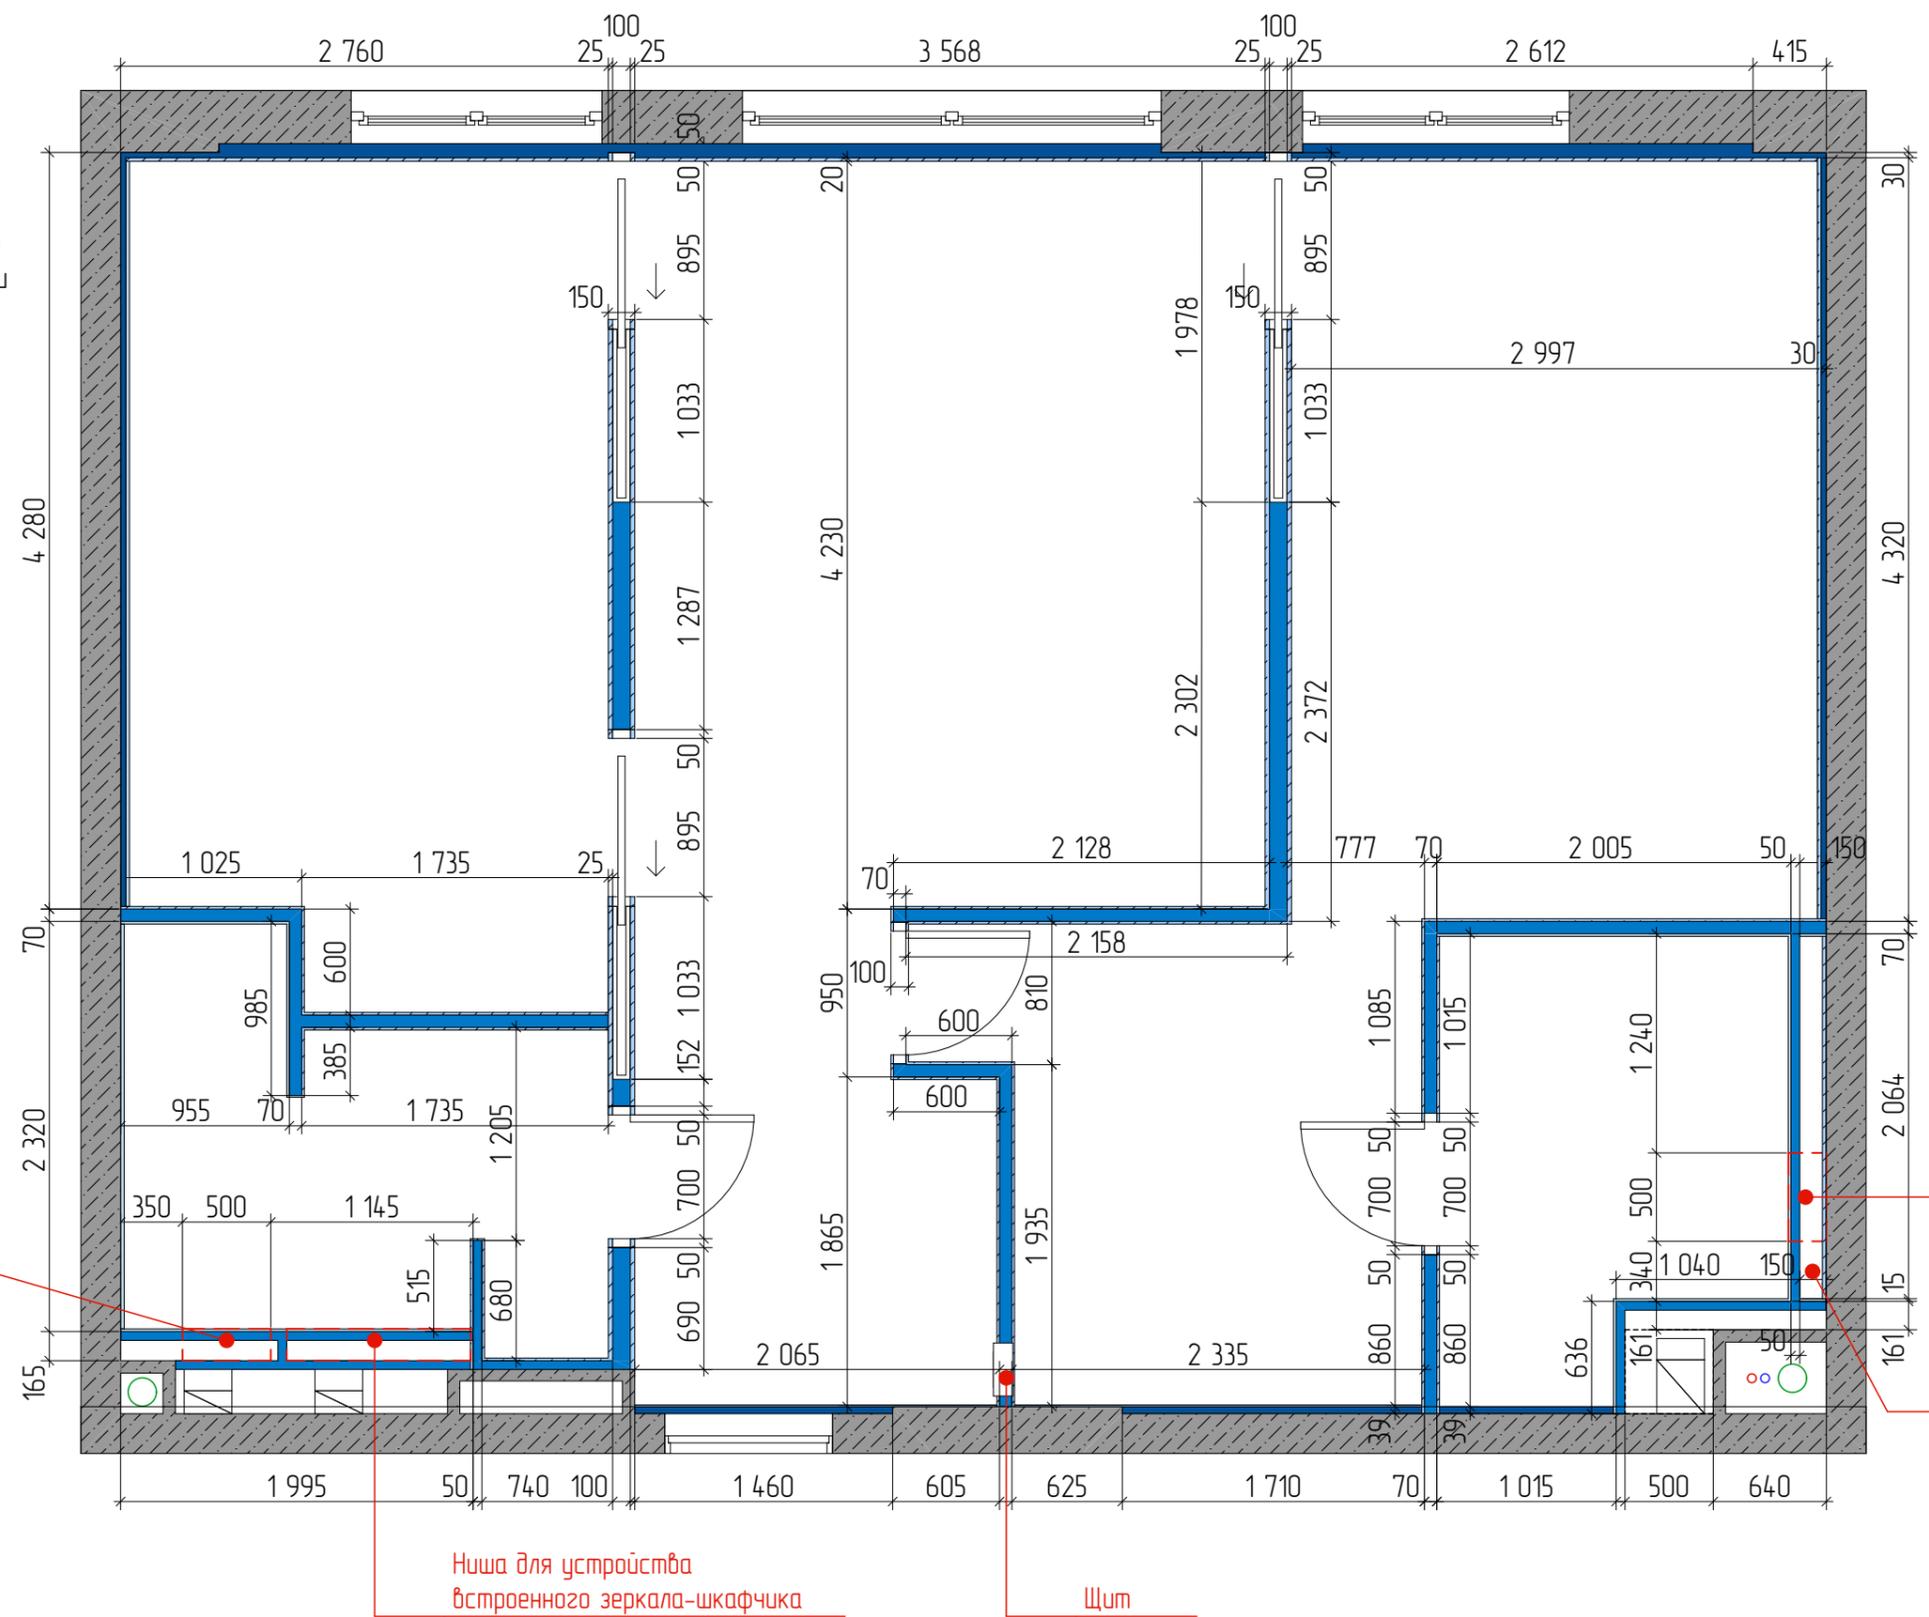

Место устройства
инсталляции для
унитаза

Место устройства
инсталляции для
унитаза

Ниша/полка

Ниша для устройства
встроенного зеркала-шкафчика

Щит

ПРИМЕЧАНИЕ:

1. Устройство перегородок из пазогребневых блоков или пеноблоков 50мм, 75мм, а так же 100мм-в местах установки дверей в пеналах (см. тех карты устройства пеналов).
2. Э. Щит и слаботочный щит утапливаем в перегородку в прихожей.
3. Гидроизоляцию пола, шумо- и теплоизоляцию стен так же учесть, во время согласования ремонтных работ, вместе с прорабом.
4. Возможны погрешности в обмерах, уточнять на месте.

Создано	Дата	2018
Подп.	2018	
Дизайнер	Бурехина ДН	
Заказчик		




Дизайн-проект апартаментов

Объект по адресу: Москва, Басманный 5

План монтажа перегородок

Лист	Листов
03	42

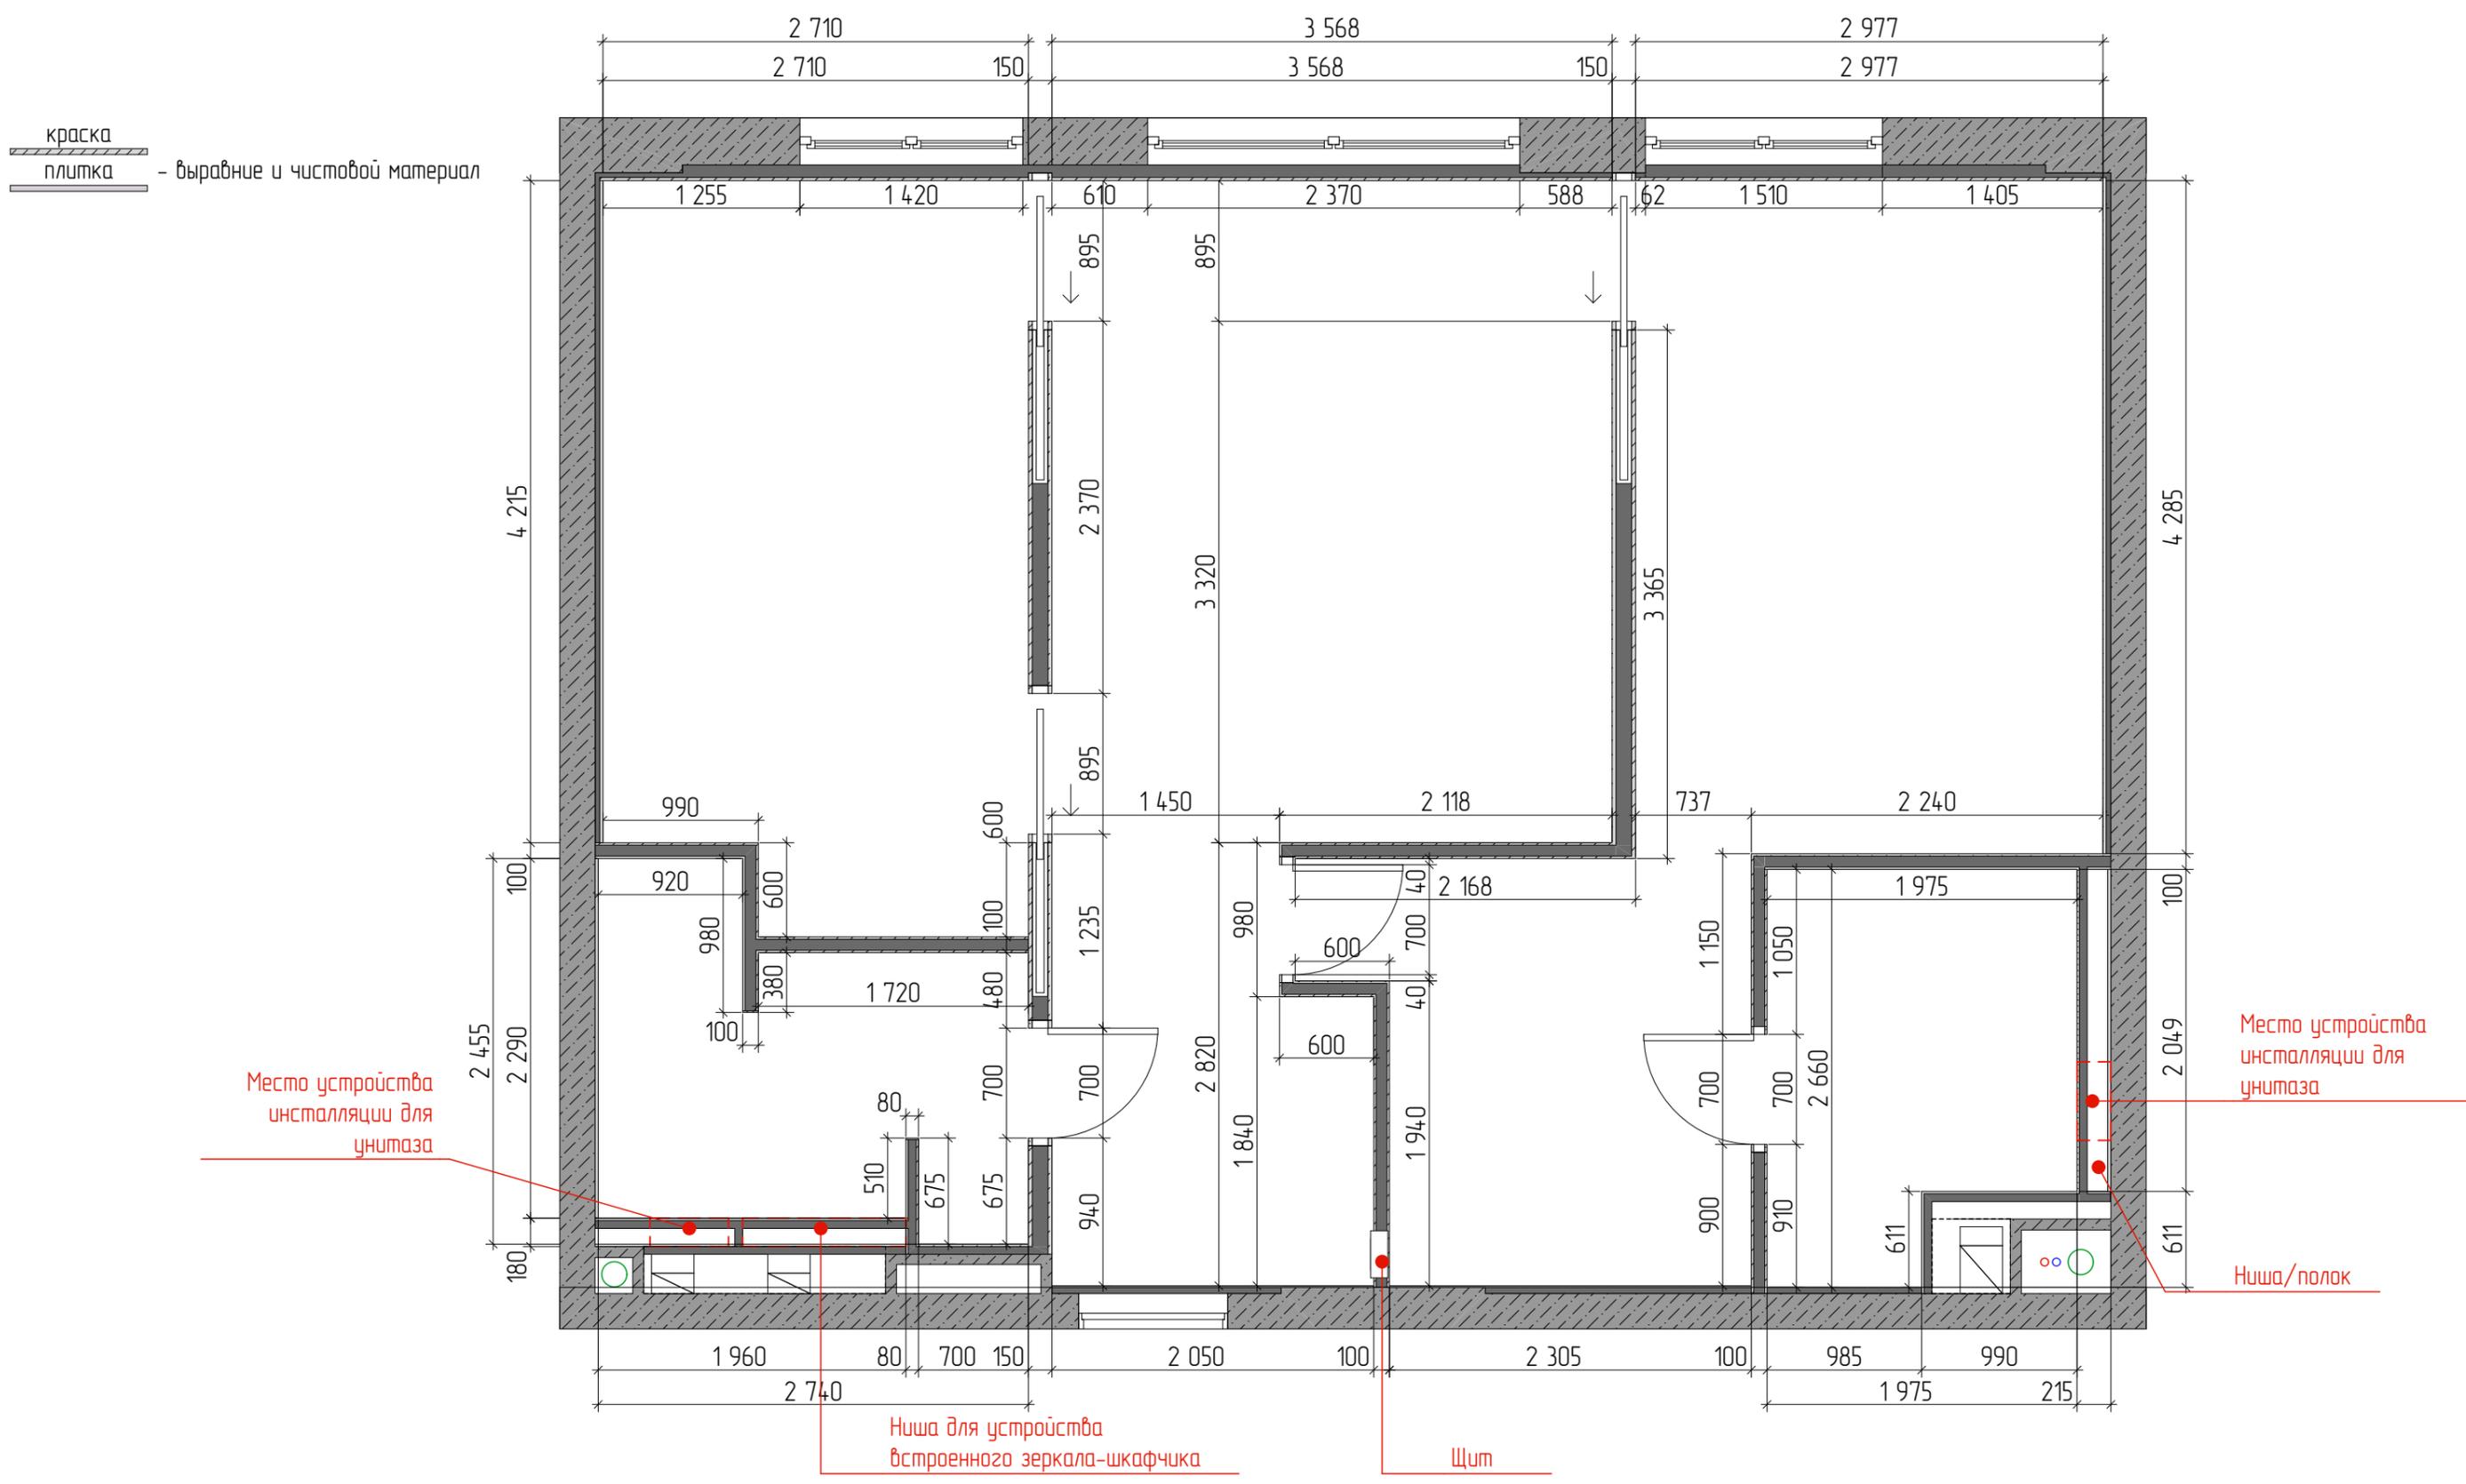

ПРИМЕЧАНИЕ:

1. Устройство перегородок из пазогребневых блоков или пеноблоков 50мм (80мм с учетом чистовой отделки), 75мм (100мм с уч. ч.о), а так же 100мм-в местах установки дверей в пеналах - 150мм с уч. ч.о. (см. тех карты устройства пеналов).
2. Э. Щит и слаботочный щит утапливаем в перегородку в прихожей.
3. Гидроизоляцию пола, шумо- и теплоизоляцию стен так же учесть, во время согласования ремонтных работ, вместе с прорабом.
4. Все размеры уточняются на месте.

Создано	Дата	2018
Подп.	2018	
Дизайнер	Бурехина ДН	
Заказчик		

SP-DESIGN AC-ART	Дизайн-проект апартаментов	
	Объект по адресу: Москва, Басманный 5	
План перегородок с учетом чистовой отделки	Лист	Листов
	04	42

Экспликация

№	Наименование	Площадь
1	Прихожая	3,94
2	Кухня/Столовая	12,45
3	Гостиная	16,46
4	Спальня	12,76
5	Гардеробная	6,74
6	Ванная Комната	4,98
7	Гостевой санузел	5,22
		62,55 м²

Пенал, Встроенный Холодильник, духовой шкаф, кофемашина


Душевая с трапом и тропическим душем

Полотенцесушитель

Шкаф быт

Гигиенический душ

Инсталляция с подвесным унитазом

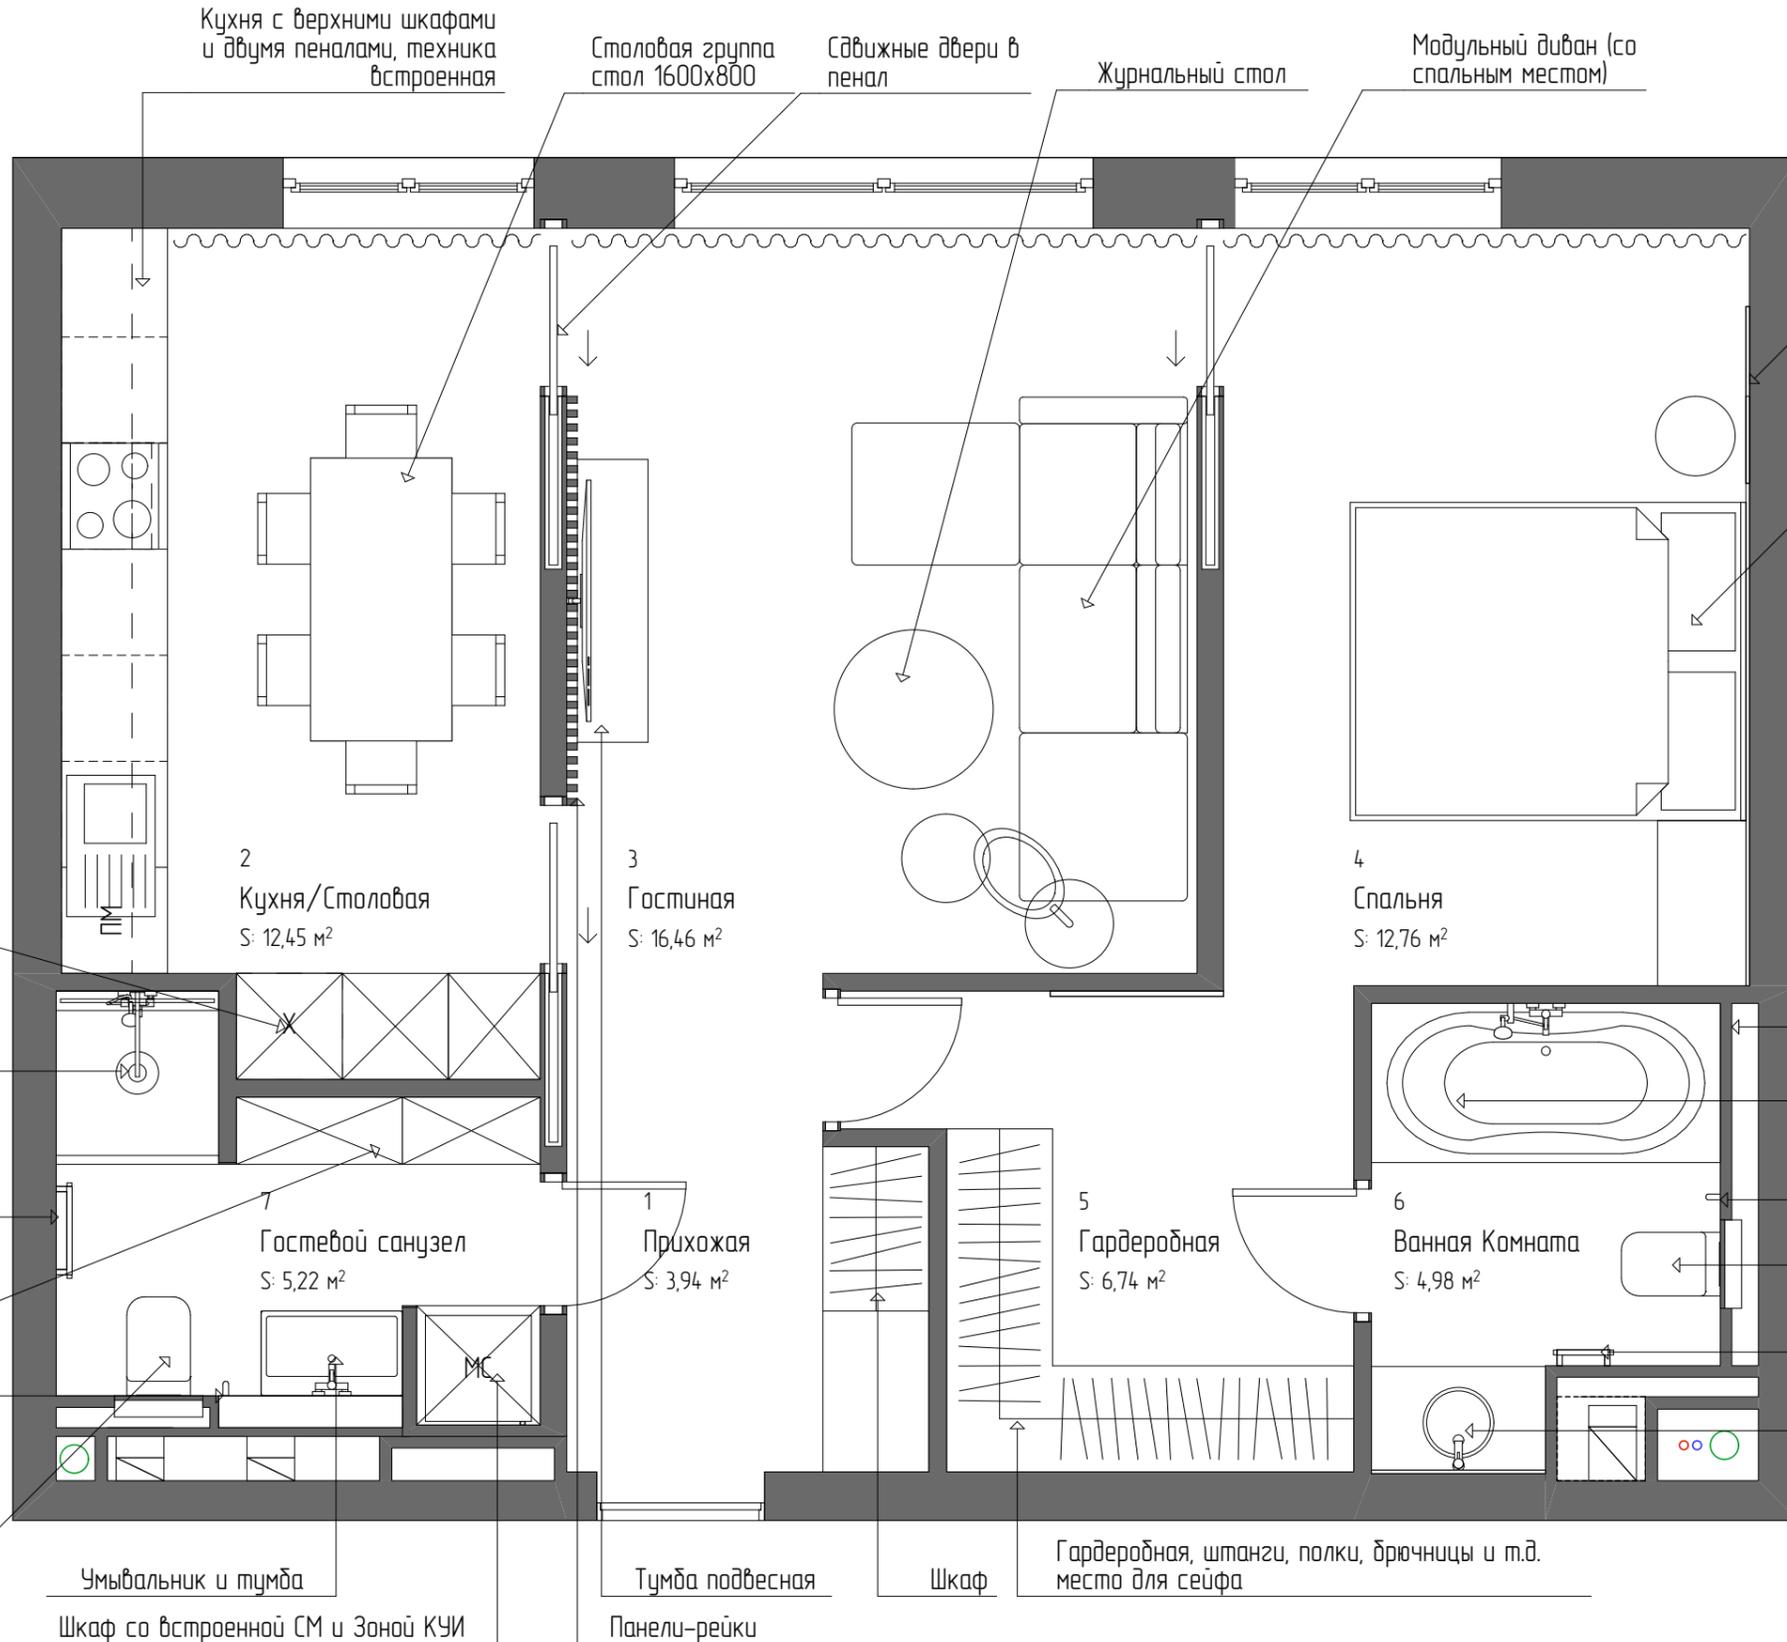

Круглое зеркало D=1200мм

Кровать + прикроватные тумбы

2 Кухня/Столовая S: 12,45 м²

3 Гостиная S: 16,46 м²

4 Спальня S: 12,76 м²

Гостевой санузел S: 5,22 м²

1 Прихожая S: 3,94 м²

5 Гардеробная S: 6,74 м²

6 Ванная Комната S: 4,98 м²

Полка в нише

Ванная 1800x800

Гигиенический душ

Унитаз подвесной с инсталляцией

Полотенцесушитель

Умывальник с тумбой

Умывальник и тумба
Шкаф со встроенной СМ и Зоной КУИ

Тумба подвесная
Панели-рейки

Шкаф
Гардеробная, штанги, полки, брючницы и т.д. место для сейфа

Создано	Дата	2018
Подп.	2018	
Дизайнер	Бурехина ДН	
Заказчик		



Дизайн-проект апартаментов

Объект по адресу: Москва, Басманный 5


План расстановки мебели

Лист 05

Листов 42

Экспликация

№	Наименование	Площадь
1	Прихожая	3,94
2	Кухня/Столовая	12,45
3	Гостиная	16,46
4	Спальня	12,76
5	Гардеробная	6,74
6	Ванная Комната	4,98
7	Гостевой санузел	5,22
		62,55 м²

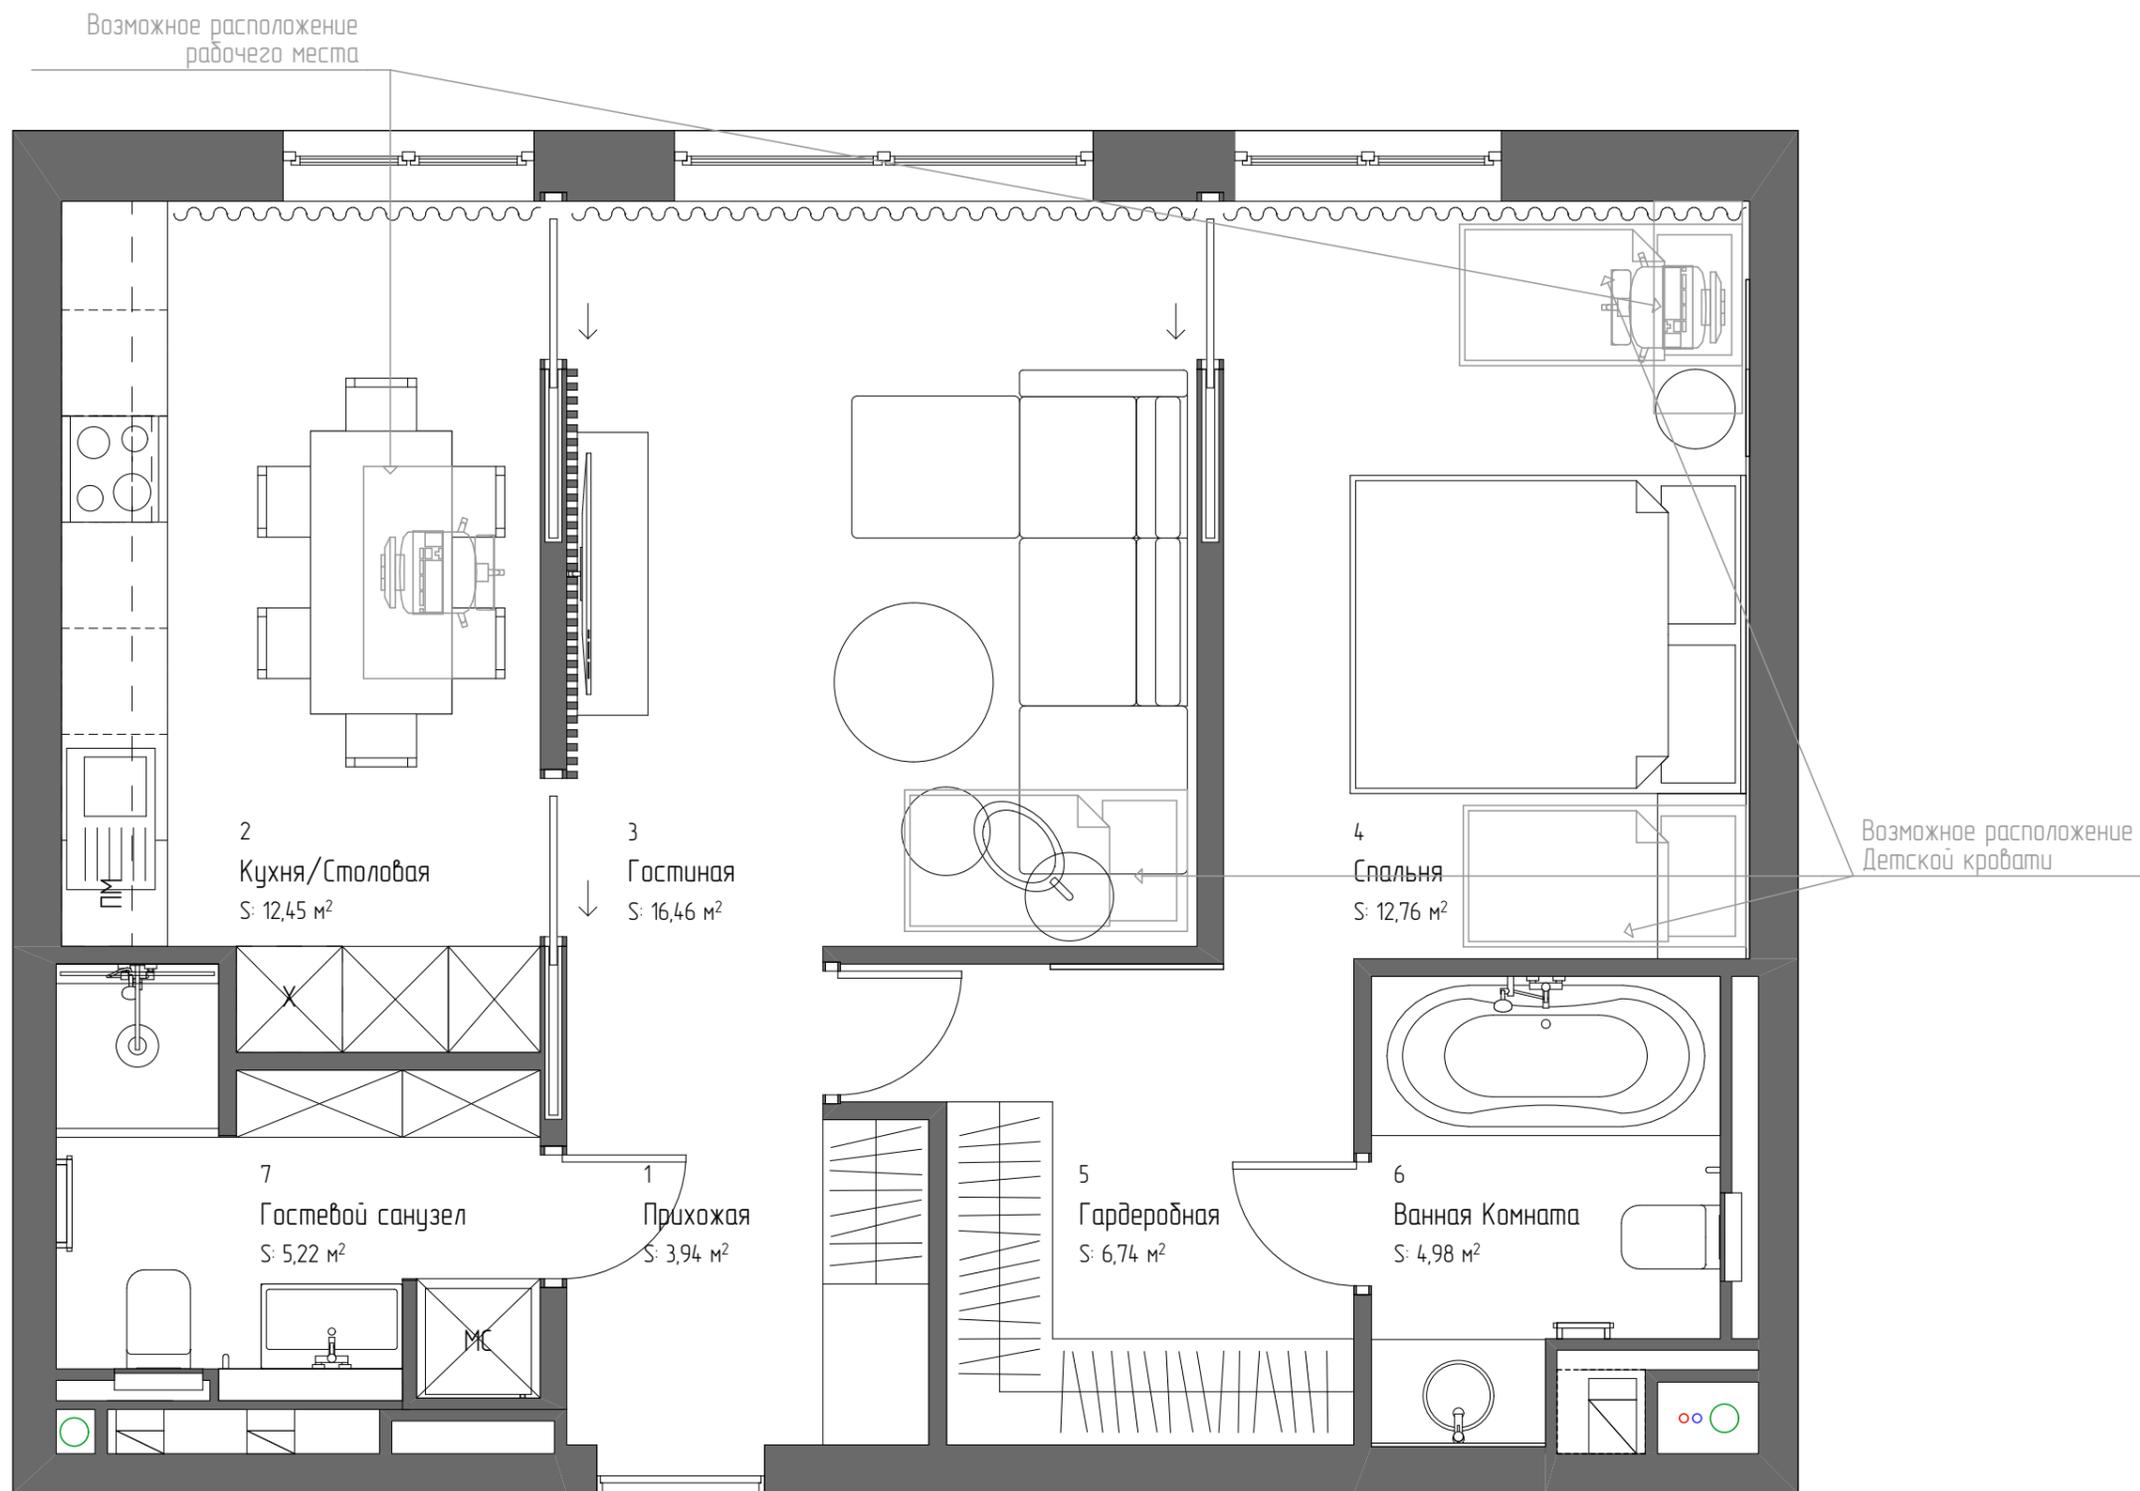


ПРИМЕЧАНИЕ:
 1. В зонах дополнительного рабочего стола устанавливаем 3 розетки (см. план розеток)

Создано	Дата	2018
Подп.	2018	
Дизайнер	Бурехина ДН	
Заказчик		

	Дизайн-проект апартаментов	
	Объект по адресу: Москва, Басманный 5	
План расстановки мебели с устройством доп. зон	Лист 06	Листов 42

Экспликация

№	Наименование	Площадь
1	Прихожая	3,94
2	Кухня/Столовая	12,45
3	Гостиная	16,46
4	Спальня	12,76
5	Гардеробная	6,74
6	Ванная Комната	4,98
7	Гостевой санузел	5,22
		62,55 м²

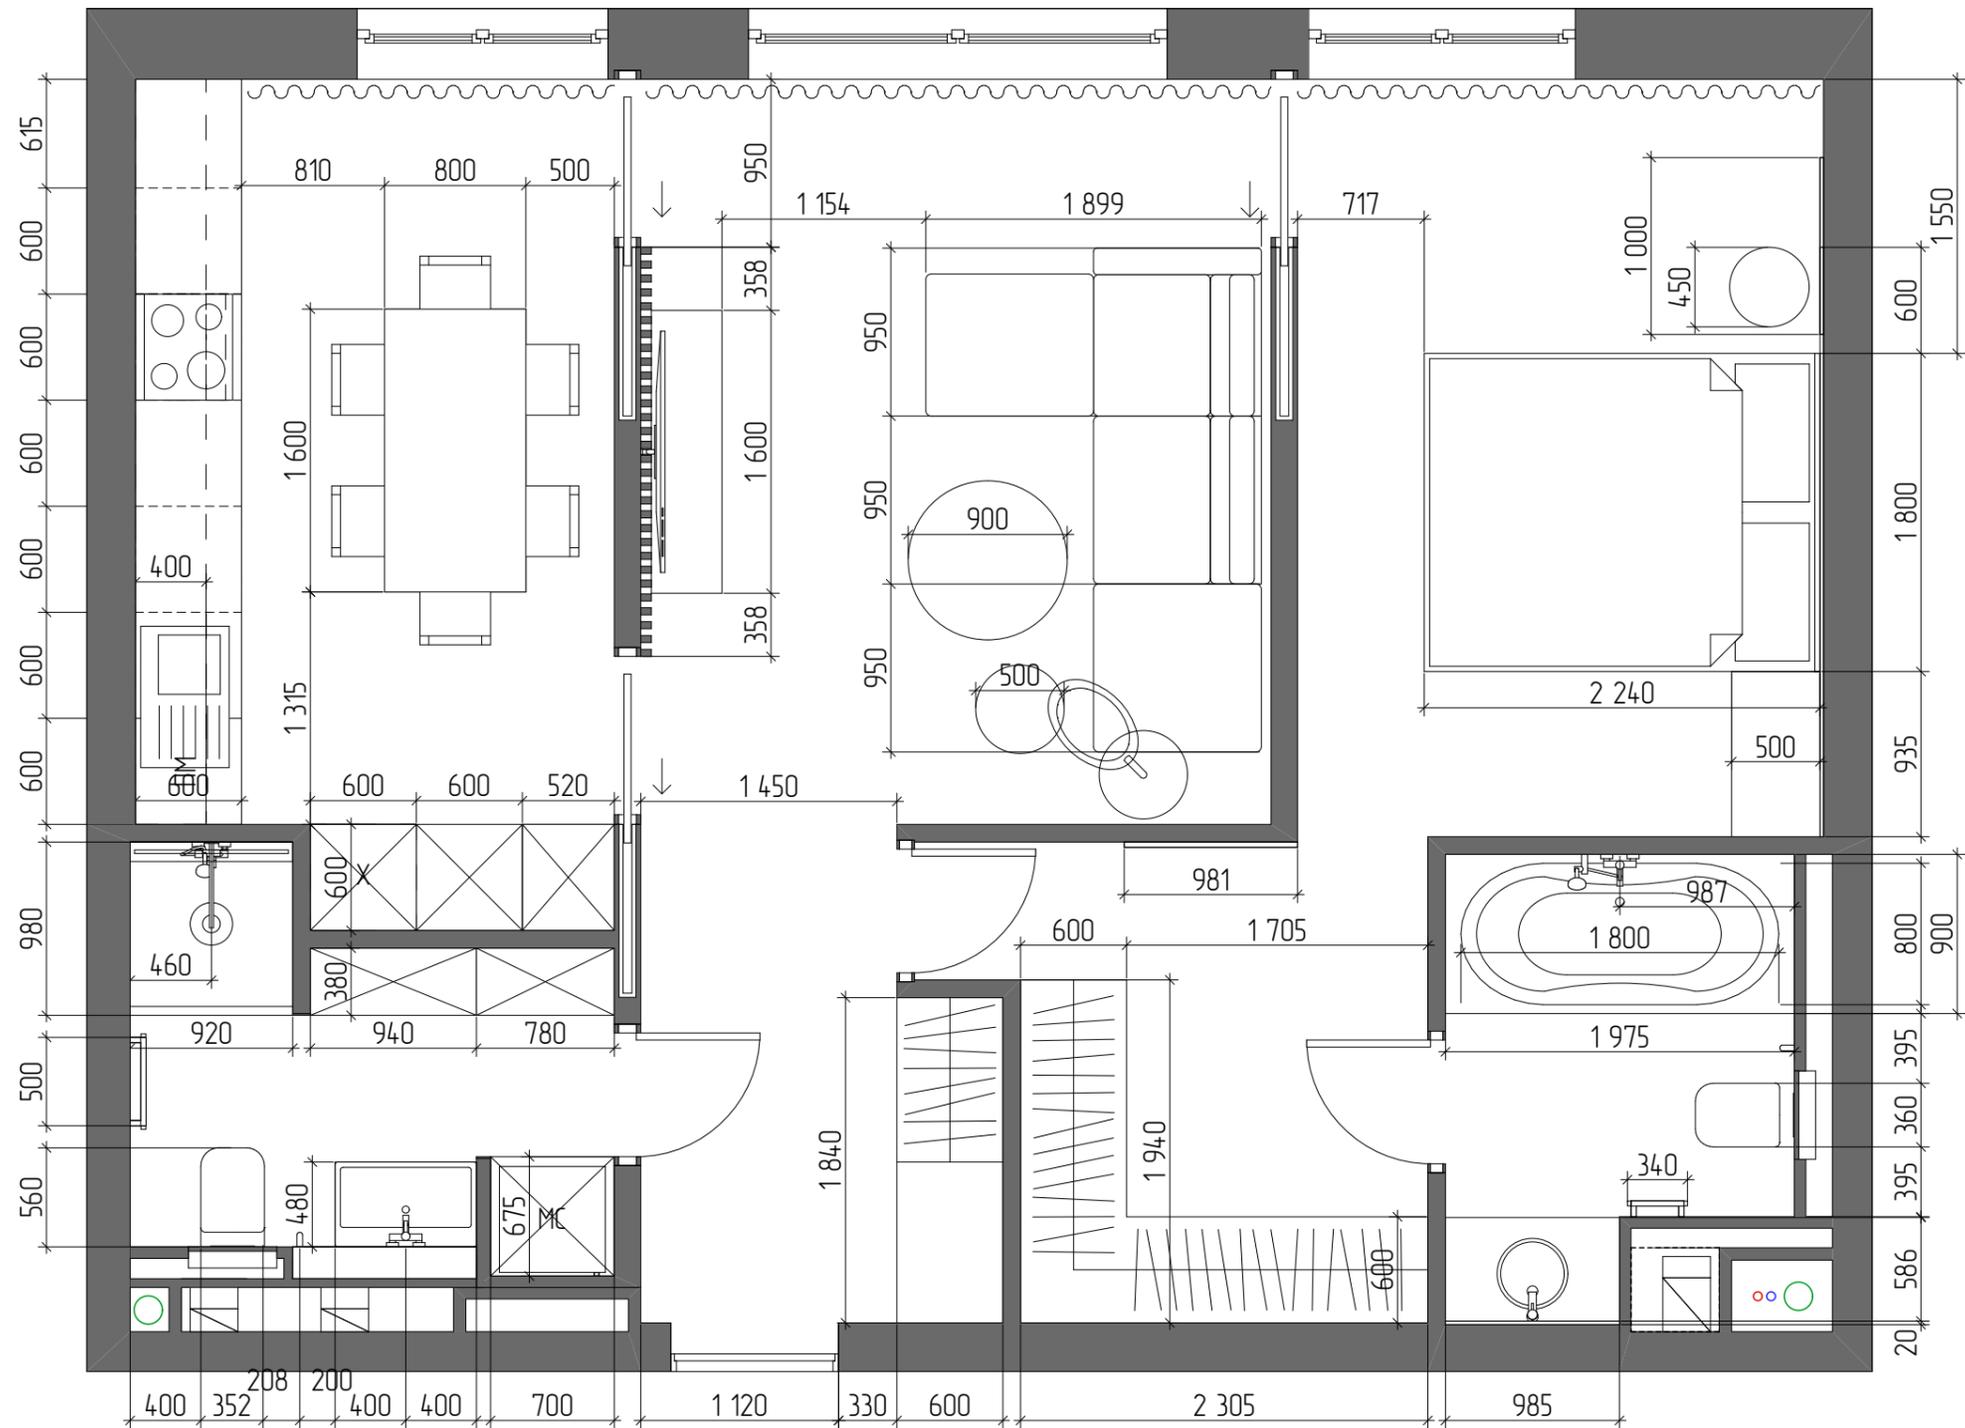

ПРИМЕЧАНИЕ:

1. Точные габариты мебели уточнить по месту после чистовой отделки.
2. Не все размеры соответствуют выбранной мебели, даны для понимания габаритов и масштабов.



Дизайн-проект апартаментов

Объект по адресу: Москва, Басманный 5

План расстановки с габаритами мебели


Лист
07

Листов
42

Создано	Дата	2018
Подп.	2018	
Дизайнер	Бурехина ДН	
Заказчик		

Спецификация дверных проемов.

№	Обозначения	Наименование	Размер проема, мм	Размер полотна, мм
1	ДП 01	Проем для Пенала под одностороннюю раздвижную дверь без обрамлений в потолок. ! Пенал ECLISSE, Плотна "Волховец". Плотна: 01, 02 - шпон, 03 - под покраску	1978x2860x150	915x2792x40
	ДП 02			
	ДП 03			
2	ДМ 01	Проем для скрытого короба, полотна под покраску Короб и полотна "Волховец". Плотна: 01, 02, 03 - под покраску	800x2850x100(150)	700x2800x40
	ДМ 02			
	ДМ 03			
3	ВД 01	Входная дверь - существующая, внутренняя панель под замену или под покраску	950x2080	

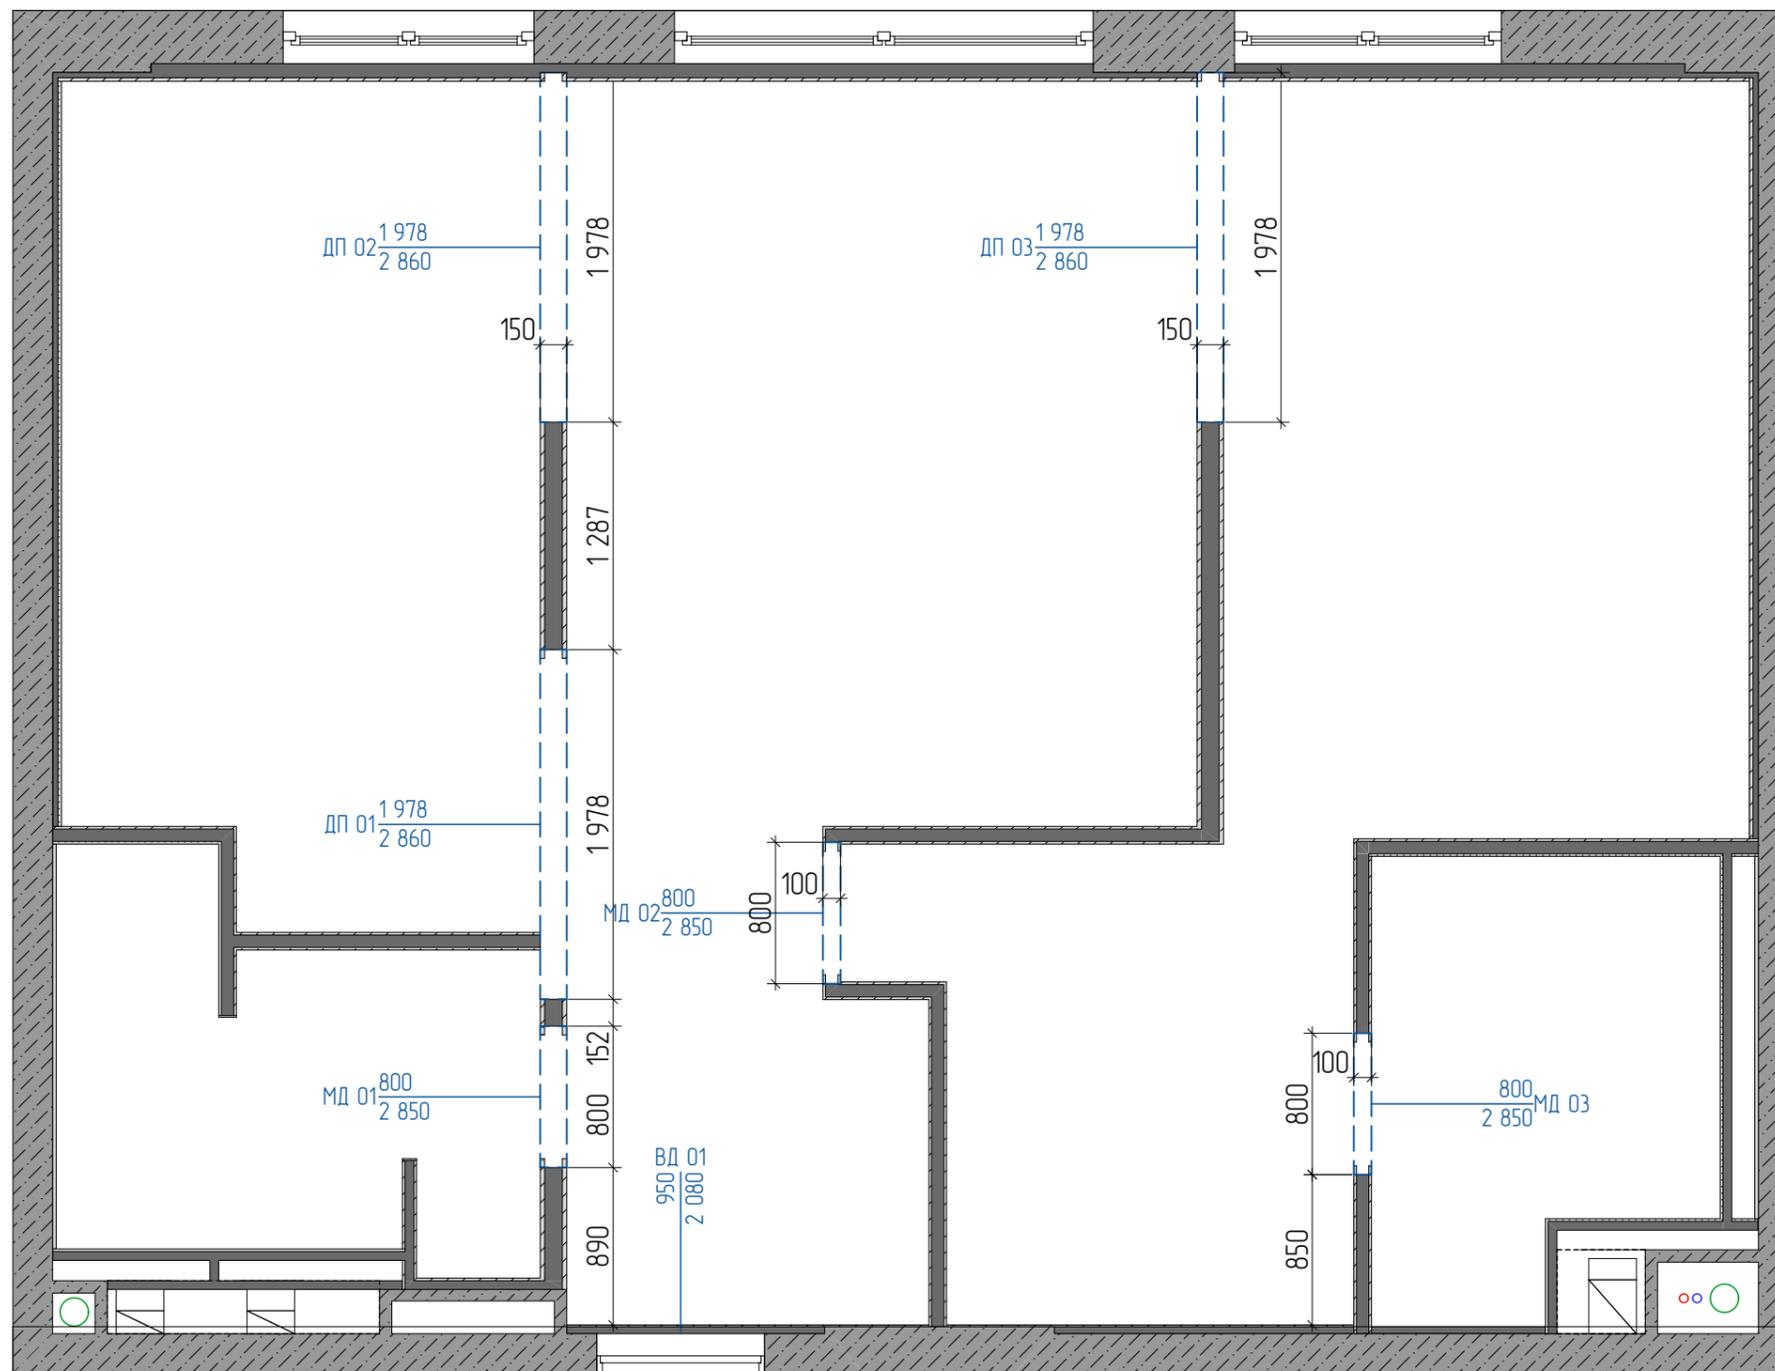

ПРИМЕЧАНИЕ:


1. На чертеже указаны размеры Проемов.
2. Пенал и короб устанавливается в момент монтажа перегородок.
3. Точную высоту уточнить после определения высоты потолка и устройства системы вентиляции и кондиционирования.
4. Высота проема от у.ч.п.

Создано	Дата	2018
Подп.	2018	
Дизайнер	Бурехина ДН	
Заказчик		

	Дизайн-проект апартаментов	
	Объект по адресу: Москва, Басманный 5	
План проемов	Лист	Листов
	08	42

Спецификация дверных проемов.

№	Обозначения	Наименование	Размер проема, мм	Размер полотна, мм
1	ДП 01	Проем для Пенала под одностороннюю раздвижную дверь без обрамлений в потолок. ! Пенал ECLISSE, Плотна "Волховец". Плотна: 01, 02 - шпон, 03 - под покраску	1978x2860x150	915x2792x40
	ДП 02			
	ДП 03			
2	ДМ 01	Проем для скрытого короба, полотна под покраску Короб и полотна "Волховец". Плотна: 01, 02, 03 - под покраску	800x2850x100(150)	700x2800x40
	ДМ 02			
	ДМ 03			
3	ВД 01	Входная дверь - существующая, внутренняя панель под замену или под покраску	950x2080	

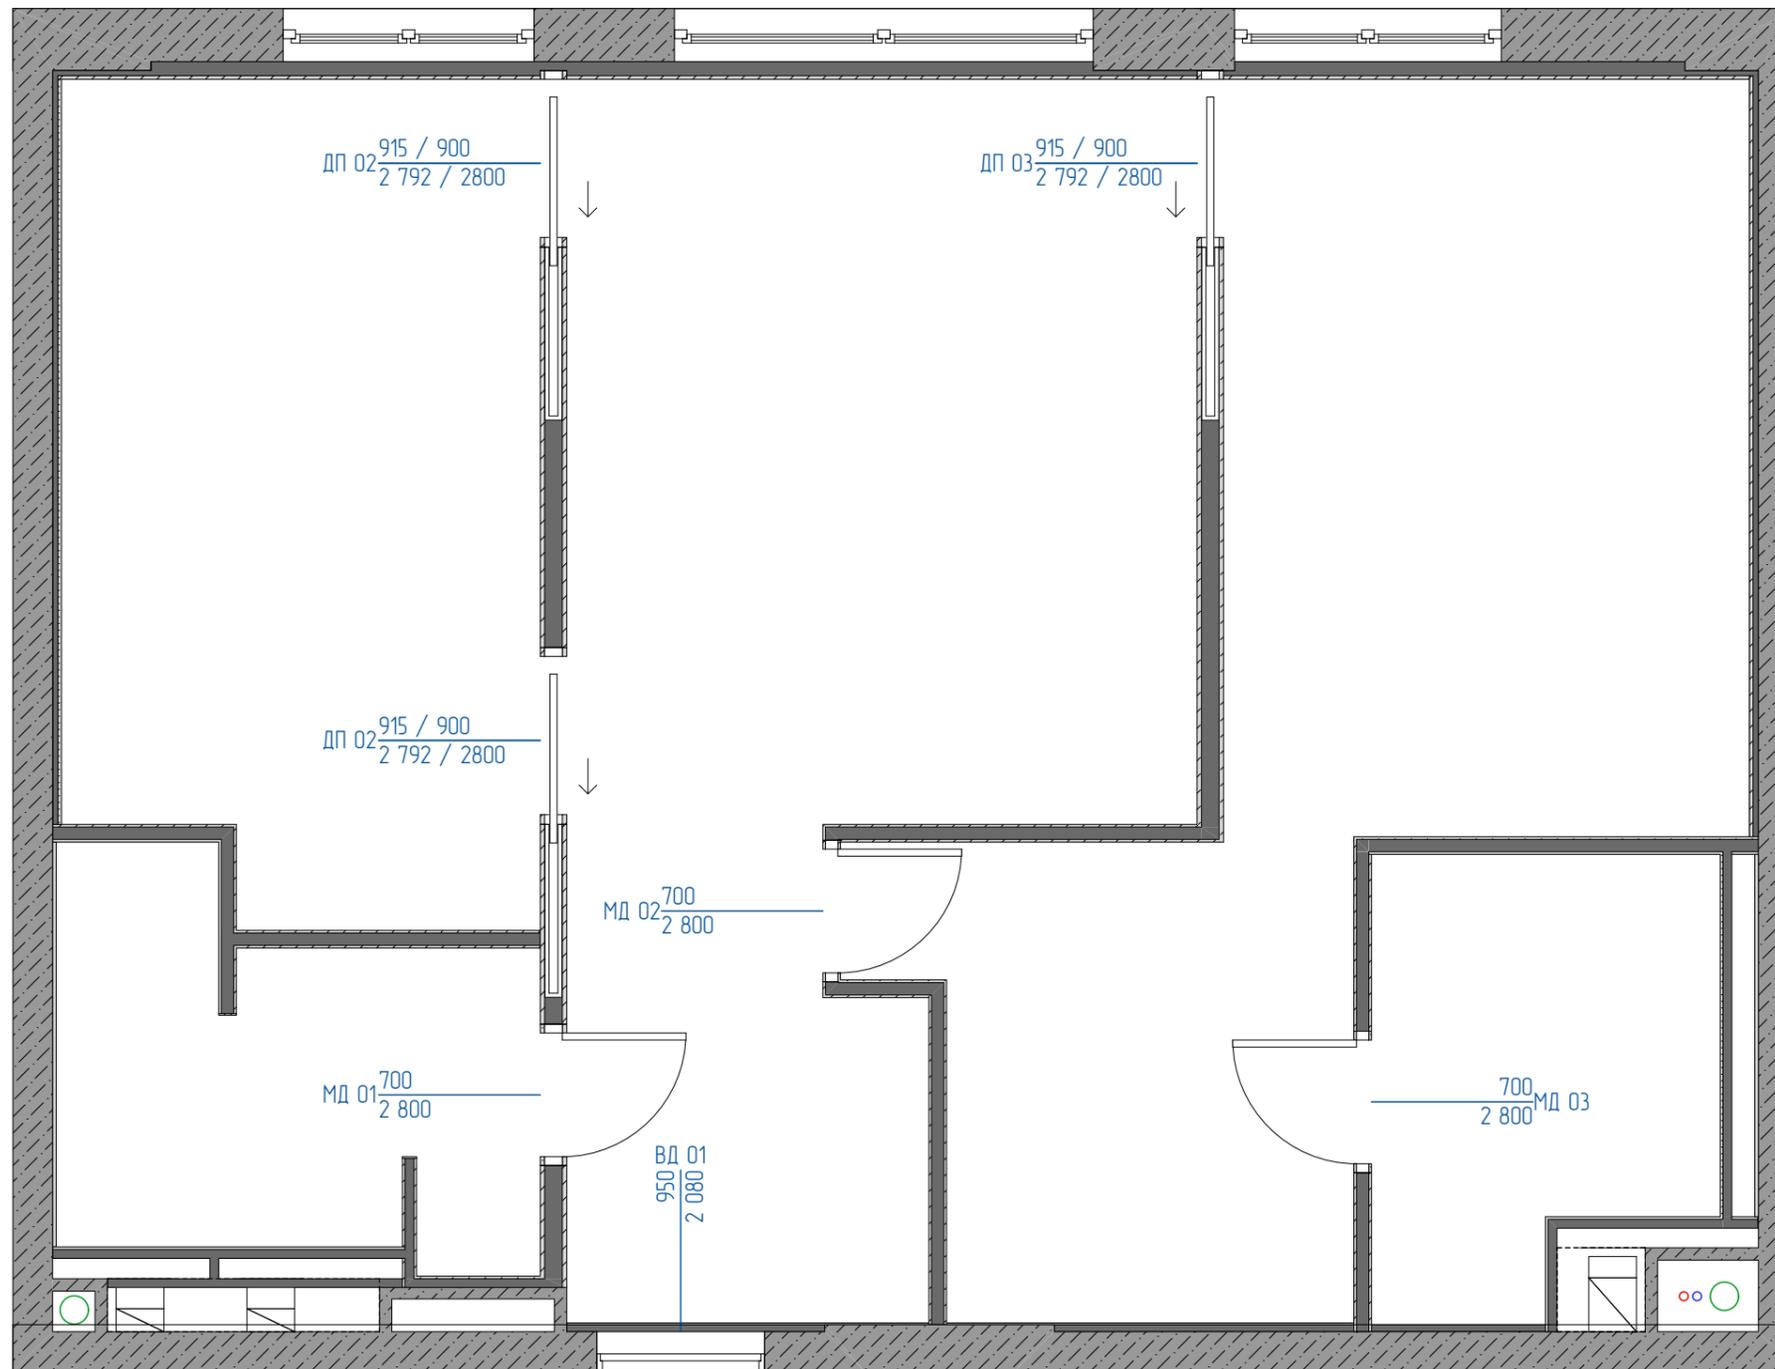

ПРИМЕЧАНИЕ:

1. На чертеже указаны размеры Дверных Полотен.
2. Пенал и короб устанавливается в момент монтажа перегородок.
3. Точную высоту уточнить после определения высоты потолка и устройства системы вентиляции и кондиционирования.
4. Высота проема от у.ч.п.


Создано	Дата	2018
Подп.	2018	
Дизайнер	Бурехина ДН	
Заказчик		

	Дизайн-проект апартаментов	
	Объект по адресу: Москва, Басманный 5	
План дверных полотен	Лист	Листов
	09	42

Условные обозначения материалов. Пол.

№	Обозначения	Наименование	Размер, мм*	Площадь, м²
1		Инженерная доска (+грунт(1)+клей(2)) 16-17 мм толщина	180x2000x14	40,4
2		Керамогранит/Серый, структурный, ректификат	600x600x10	7,6
3		Керамогранит под мрамор/патинированный ректификат	600x600x10	8,4
4		Керамогранит под камень/антрацит, структ. ректиф.	600x600x10,5	3,5
5		Керамогранит под дерево/натуральный, структ., рект.	20x1200x10	0,9
6		Керамогранит под камень/светлый, структ. ректиф.	200x1200x10,5	0,4

- Начало и направление укладки
- Место укладки плитуса
- Уклон плитки в сторону стока

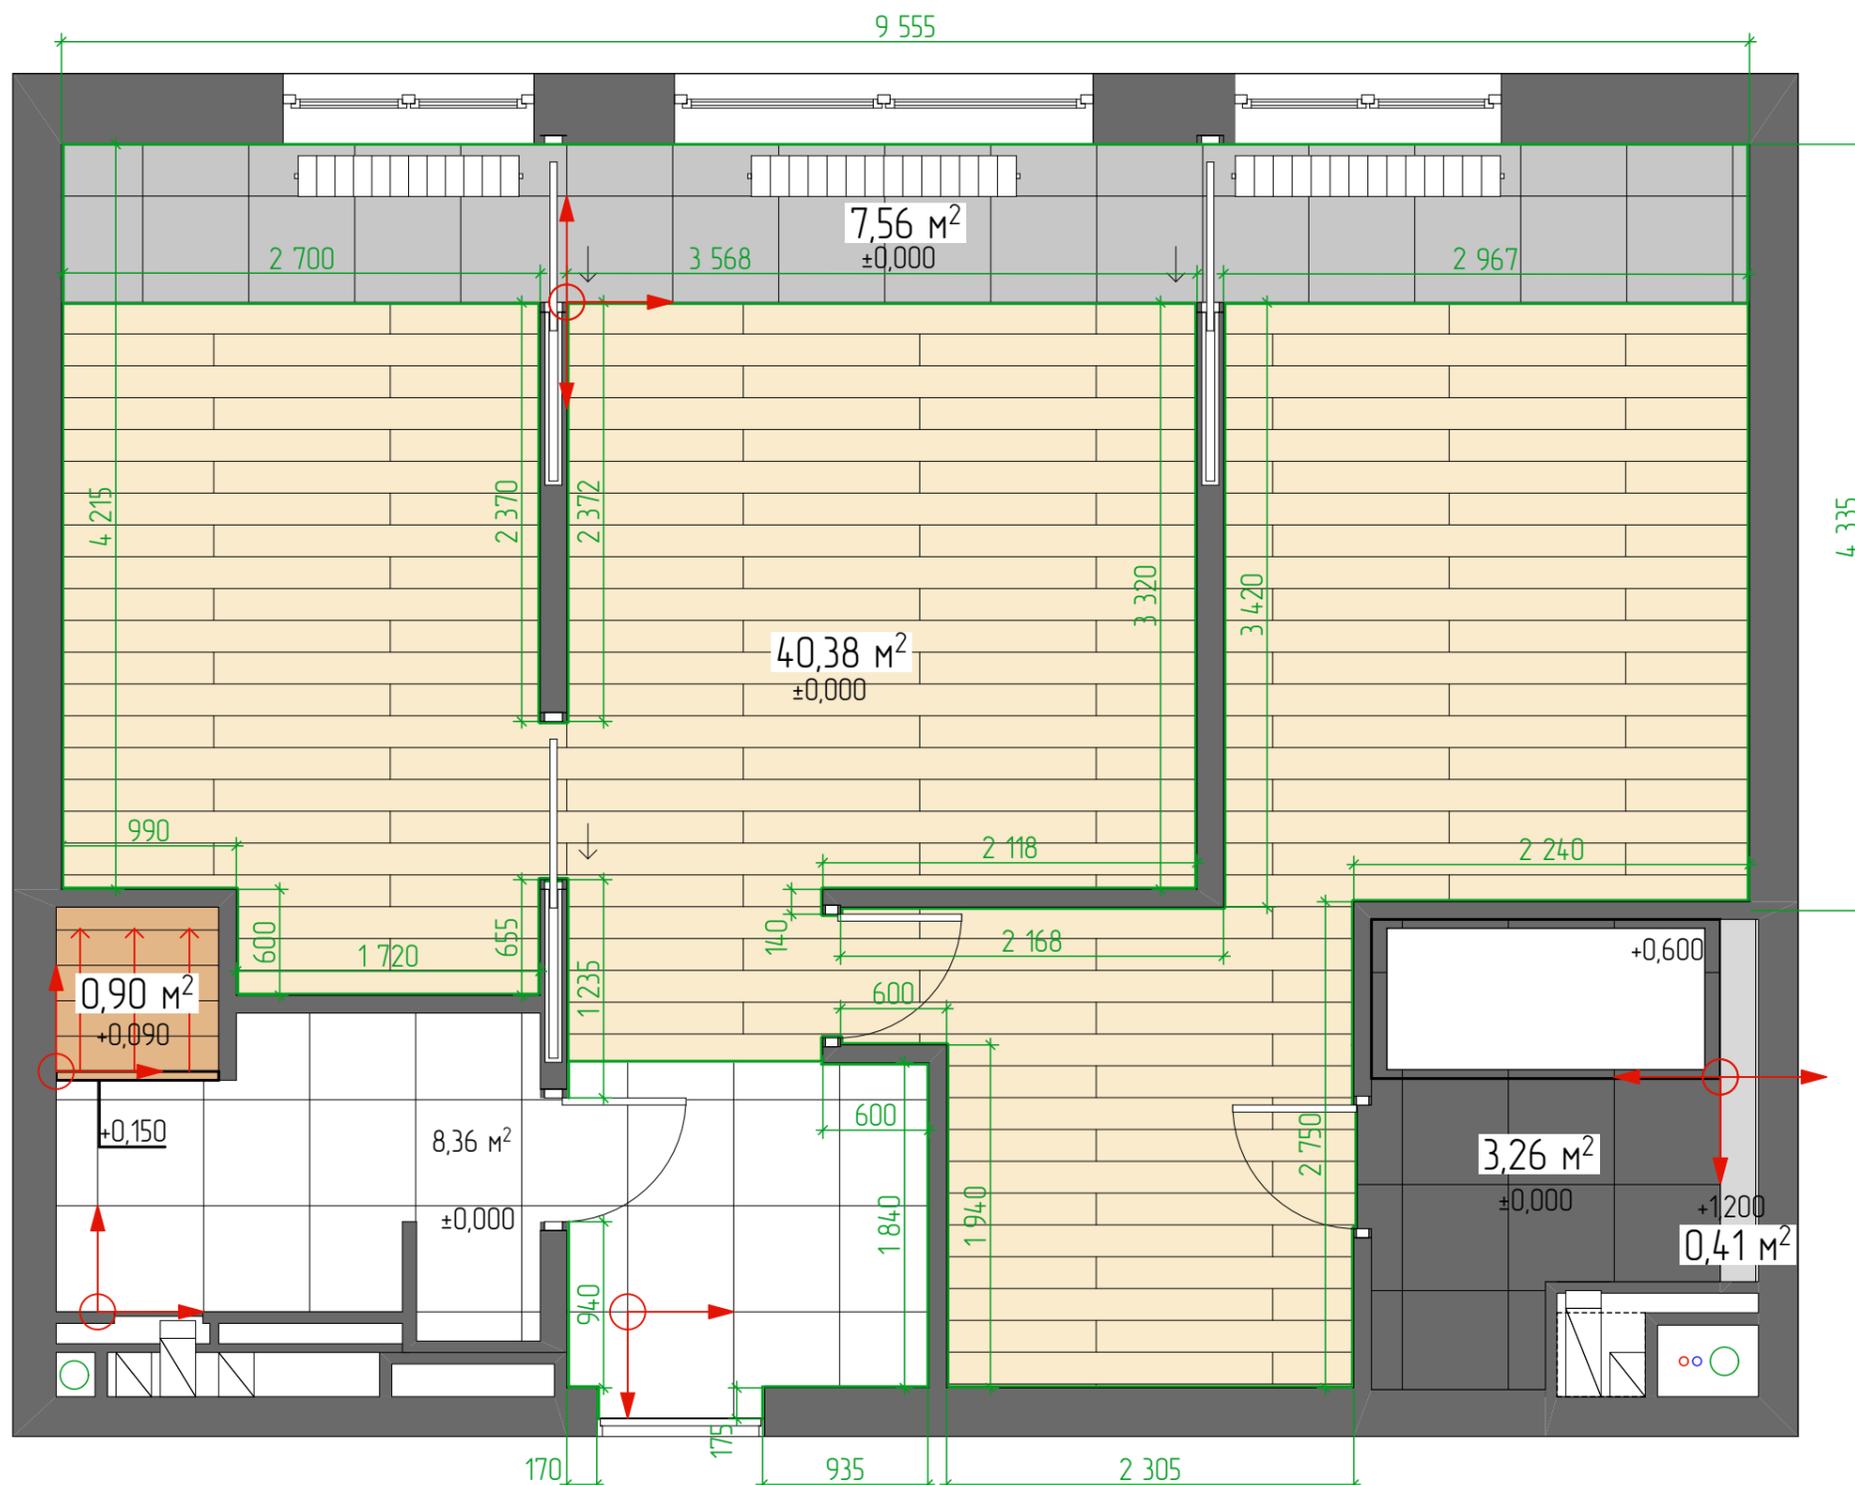

ПРИМЕЧАНИЕ:

1. Стыки напольных покрытий между помещениями производить по середине полотна двери.
2. За отметку 0.000 взята отметка чистого пола (отметку чистого пола относительно чернового пола, определить по месту при устройстве стяжки и чистовых материалов).
3. Стяжка, высота стяжки примерно 7 см, учитывать высоту входной двери, и устройство отделочных материалов высота плитки + клей -15 мм, паркет/инженерная доска 15 мм и подложка -5 мм)
4. Перед началом работы все размеры, отметки проверить по месту.
5. Размеры материалов даны условно, возможны изменения после закупки.
6. Меж плиточные швы Минимальные (не более 1,5мм).
7. Точную высоту стяжки определить по месту.
8. Плитус пробковый, в уровень пола.

Создано	Дата	2018	2018
	Подп.		
Дизайнер	Бухгалтер ДН		
	Заказчик		



Дизайн-проект апартаментов

Объект по адресу: Москва, Басманный 5


План пола

Лист
11

Листов
42

Условные обозначения. Стены.

№	Обозначения	Наименование
1		Покраска стен Цвет: Белый
2		Покраска стен Цвет: Серый
3		Покраска стен Цвет: Антрацит
4		Керамогранит под мрамор
5		Керамогранит под дерево
6		Керамогранит под камень Цвет: Антрацит
7		Керамогранит под камень Цвет: Светлый
8		Панель - рейки Цвет: натуральный (цвет пола)

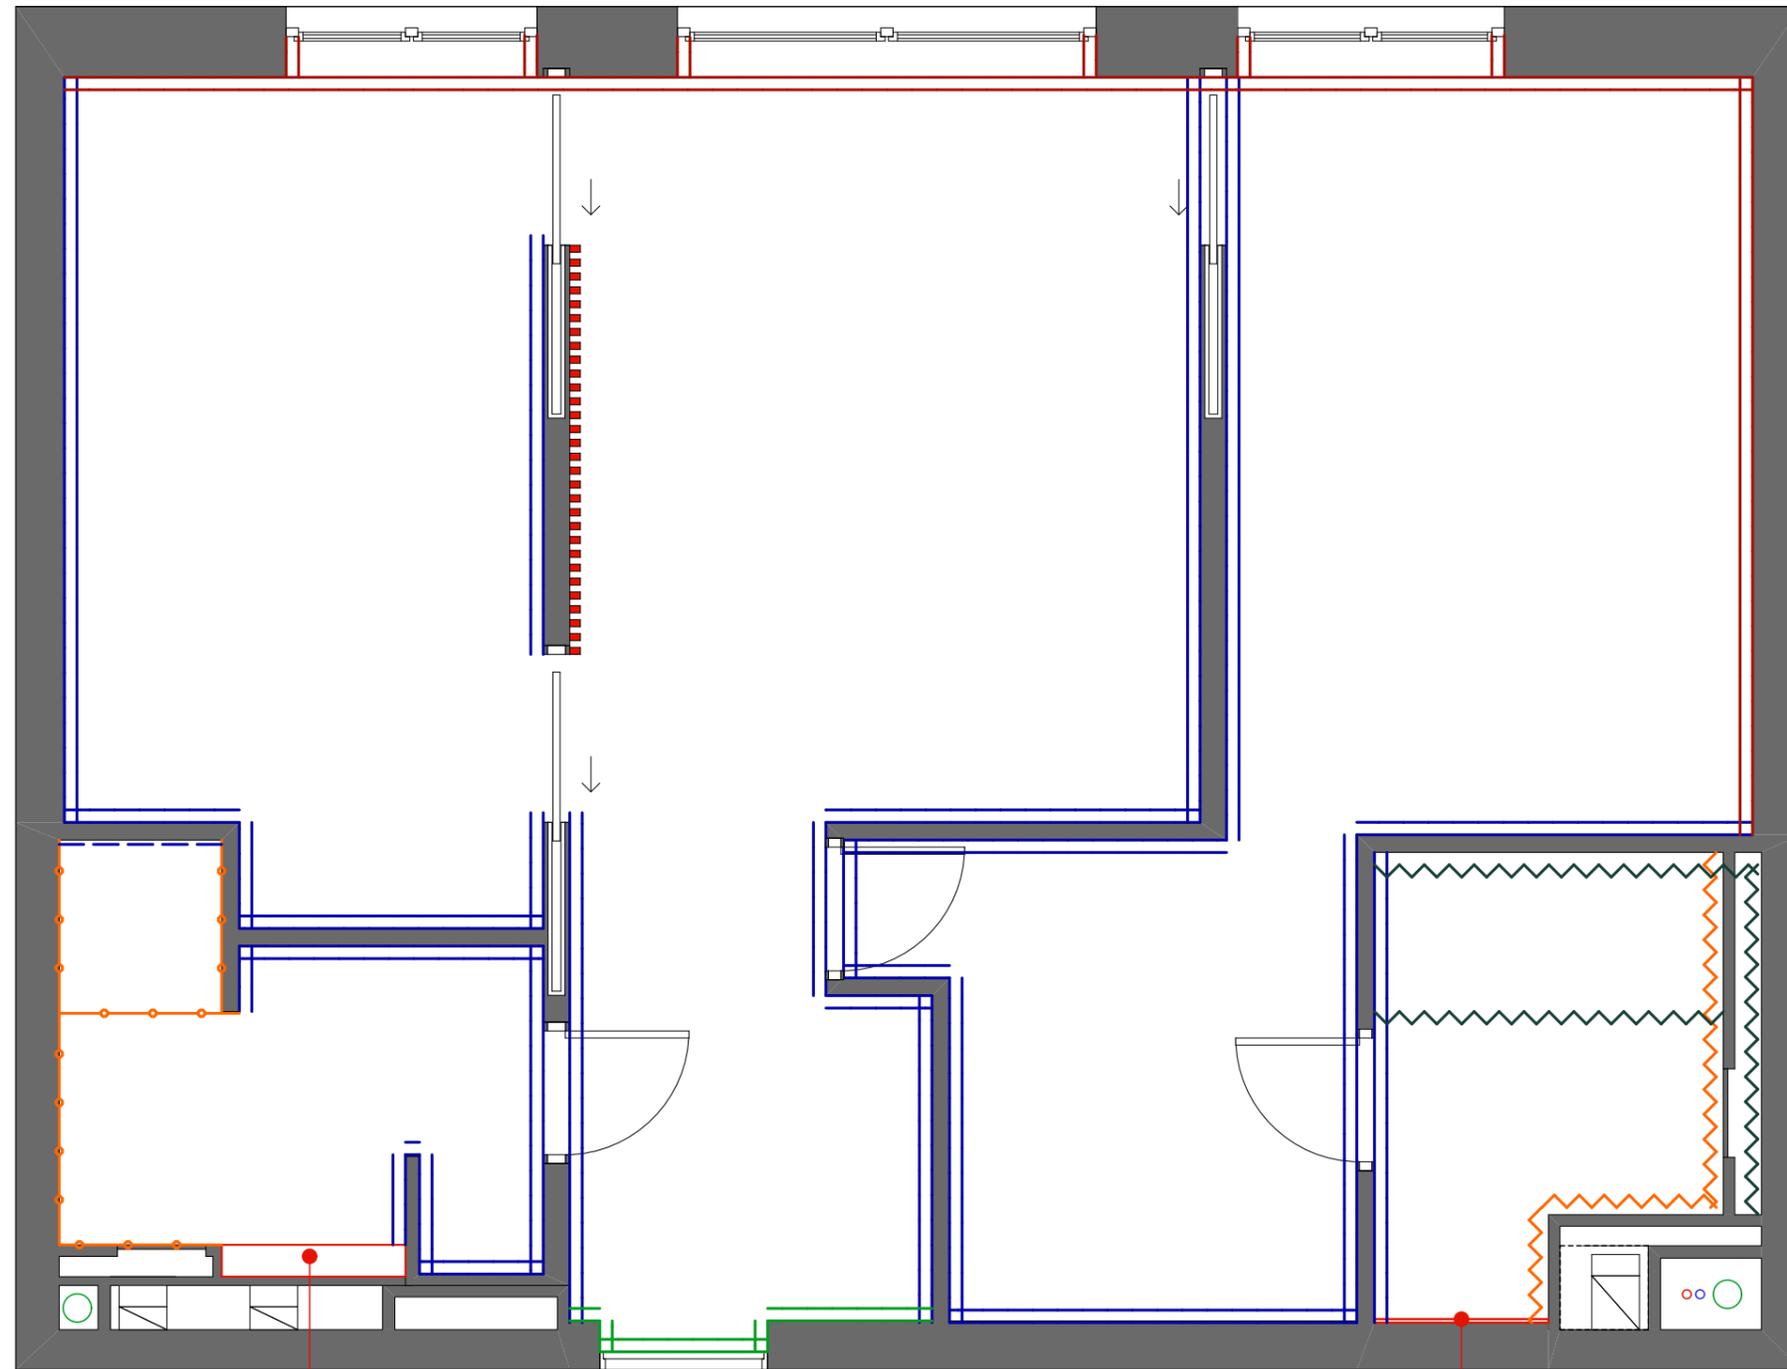

Ниша для устройства
встроенного зеркала-шкафчика

Стена зеркальная

ПРИМЕЧАНИЕ:

1. Точное наименование отделочных материалов стен указано в ведомостях отделочных материалов.
2. Перед работами со стенами прокладывается электрика шумо-, теплоизоляция в нужных зонах (обсуждается с прорабом).
3. Перед покраской и укладкой плитки проводятся подготовительные работы (штукатурка, шпатлевка и т.д.)

Создано	Дата	2018
Подп.	2018	
Дизайнер	Бурехина ДН	
Заказчик		



Дизайн-проект апартаментов

Объект по адресу: Москва, Басманный 5


План с видами отделки стен

Лист
12

Листов
42

Условные обозначения. Потолок

№	Обозначения	Наименование	Площадь, м ²
1		Потолок из ГКЛ, ГКЛВ в ванной Белый	60,93

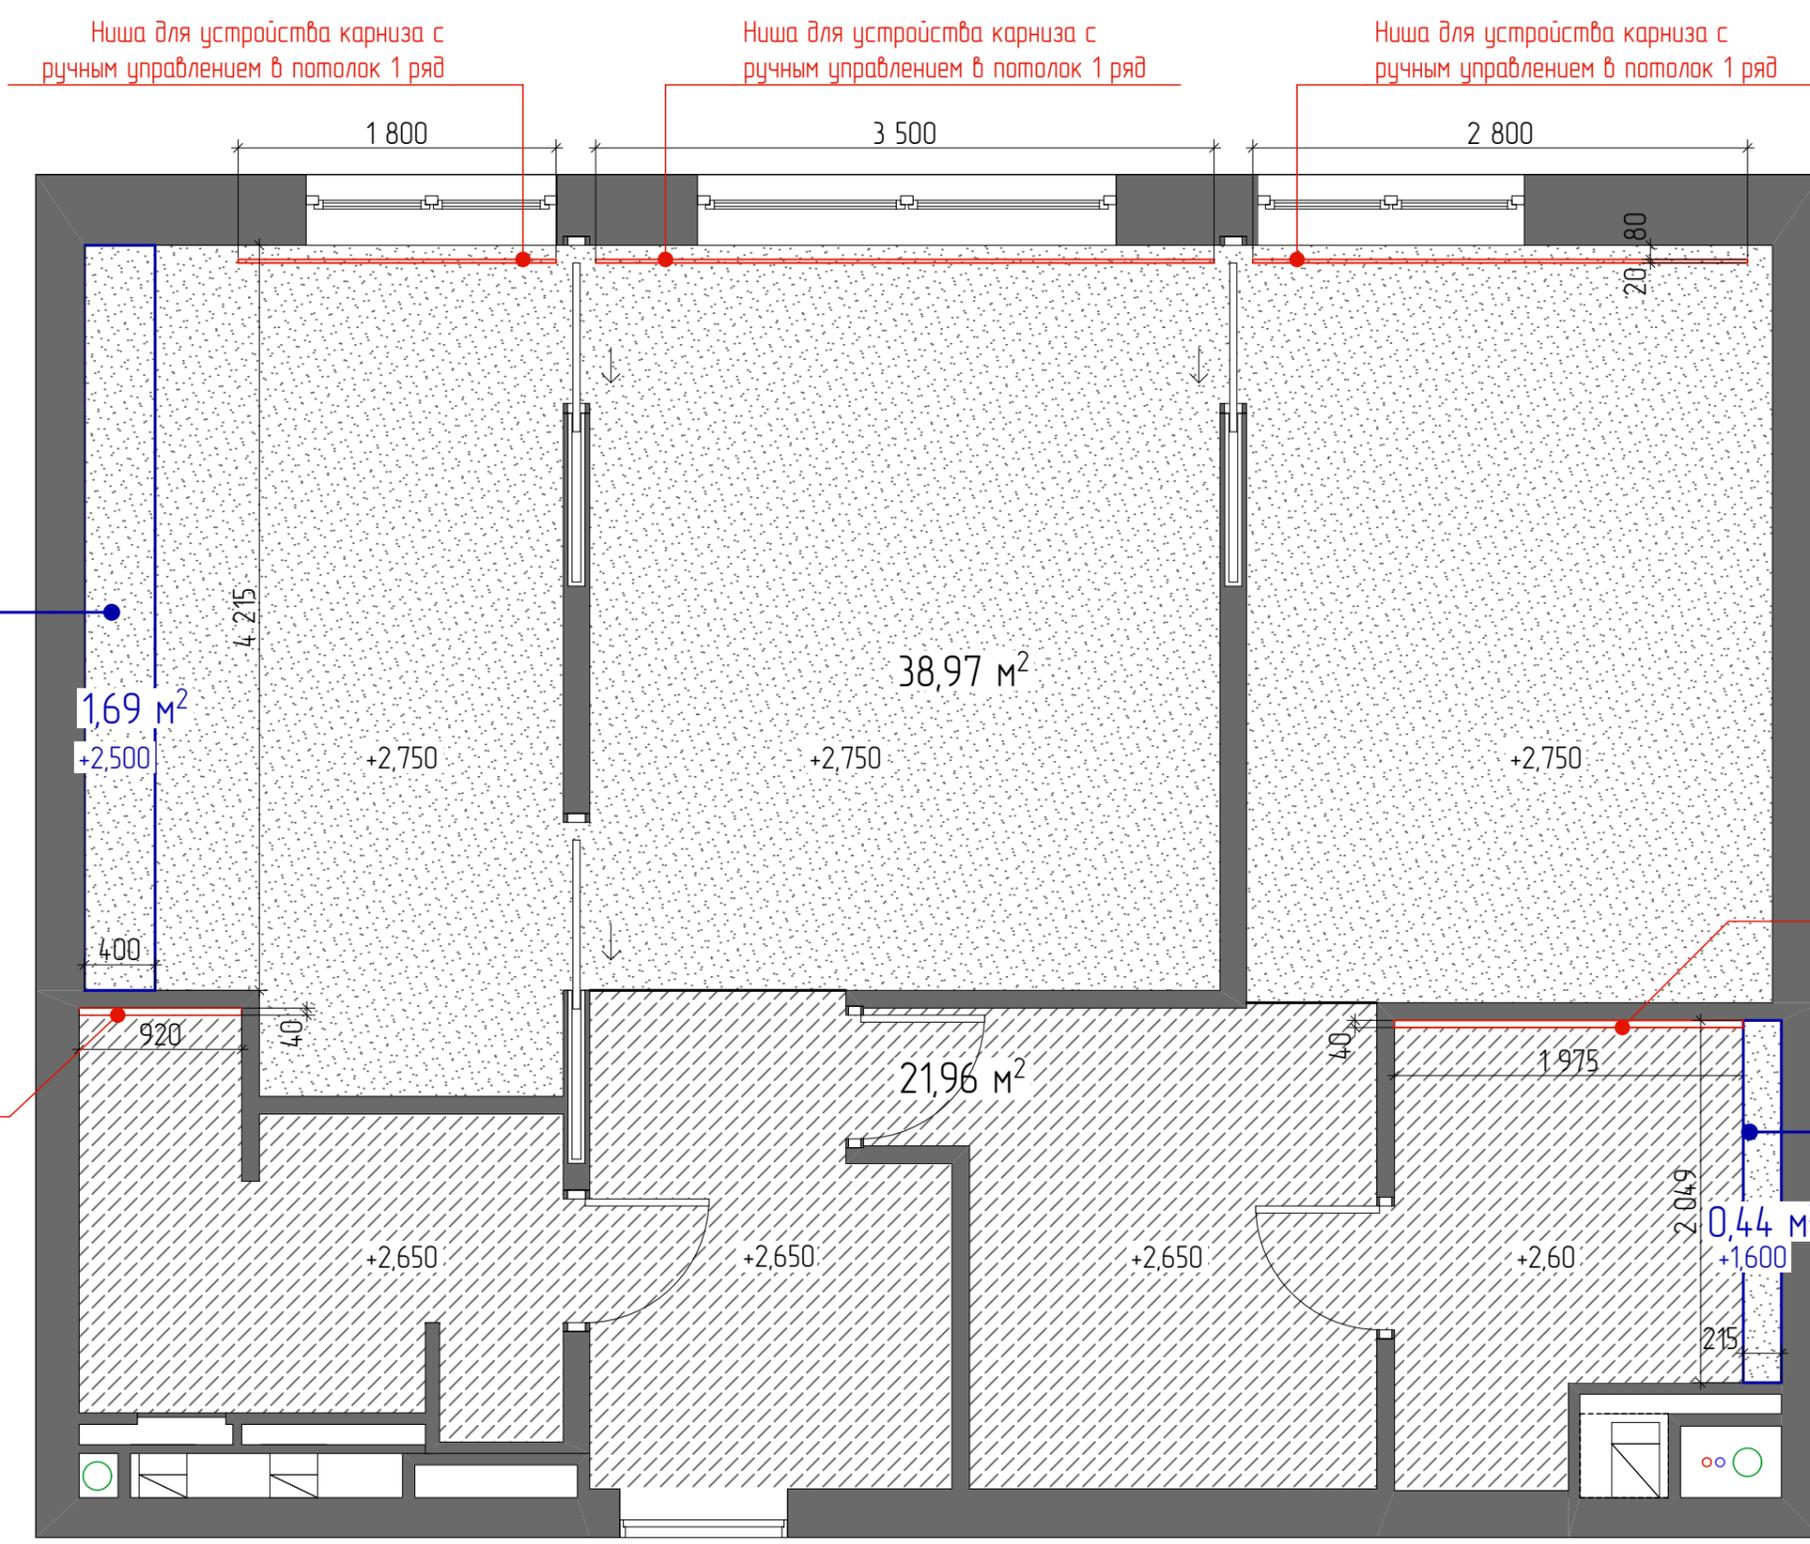


Короб над кухней

Ниша для устройства LED подсветки в потолке (подсветка в профиле)

Закладная

Ниша для устройства LED подсветки в потолке (подсветка в профиле)

Ниша для устройства полки вдоль стены

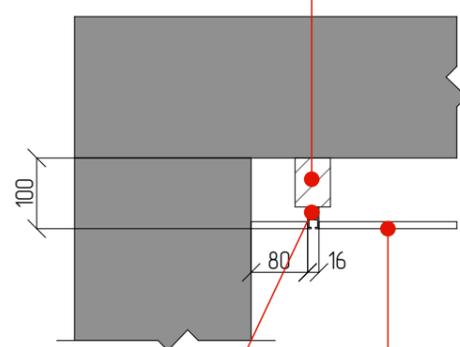

Карниз

ГКЛ

ПРИМЕЧАНИЕ:

1. Высота потолка определяется после укладки ЧП и после согласования системы канального кондиционирования, возможны изменения.
2. Потолок из ГКЛ, ГКЛВ в ванной.
3. Высота потолка от у.ч.п., уточнять высоты на месте.
4. Высота потолка может измениться, т.к. устройство кондиционирования уточняется на месте.
5. Все размеры уточнить на месте.

Создано	Дата	2018	2018
Подп.	Подп.		
Дизайнер	Бурехина ДН		
Заказчик			



Дизайн-проект апартаментов

Объект по адресу: Москва, Басманный 5


План потолка

Лист
13

Листов
42

Условные обозначения. Выключатели

№	Обозначения	Наименование	Кол-во, шт.
1		Диффузоры	6

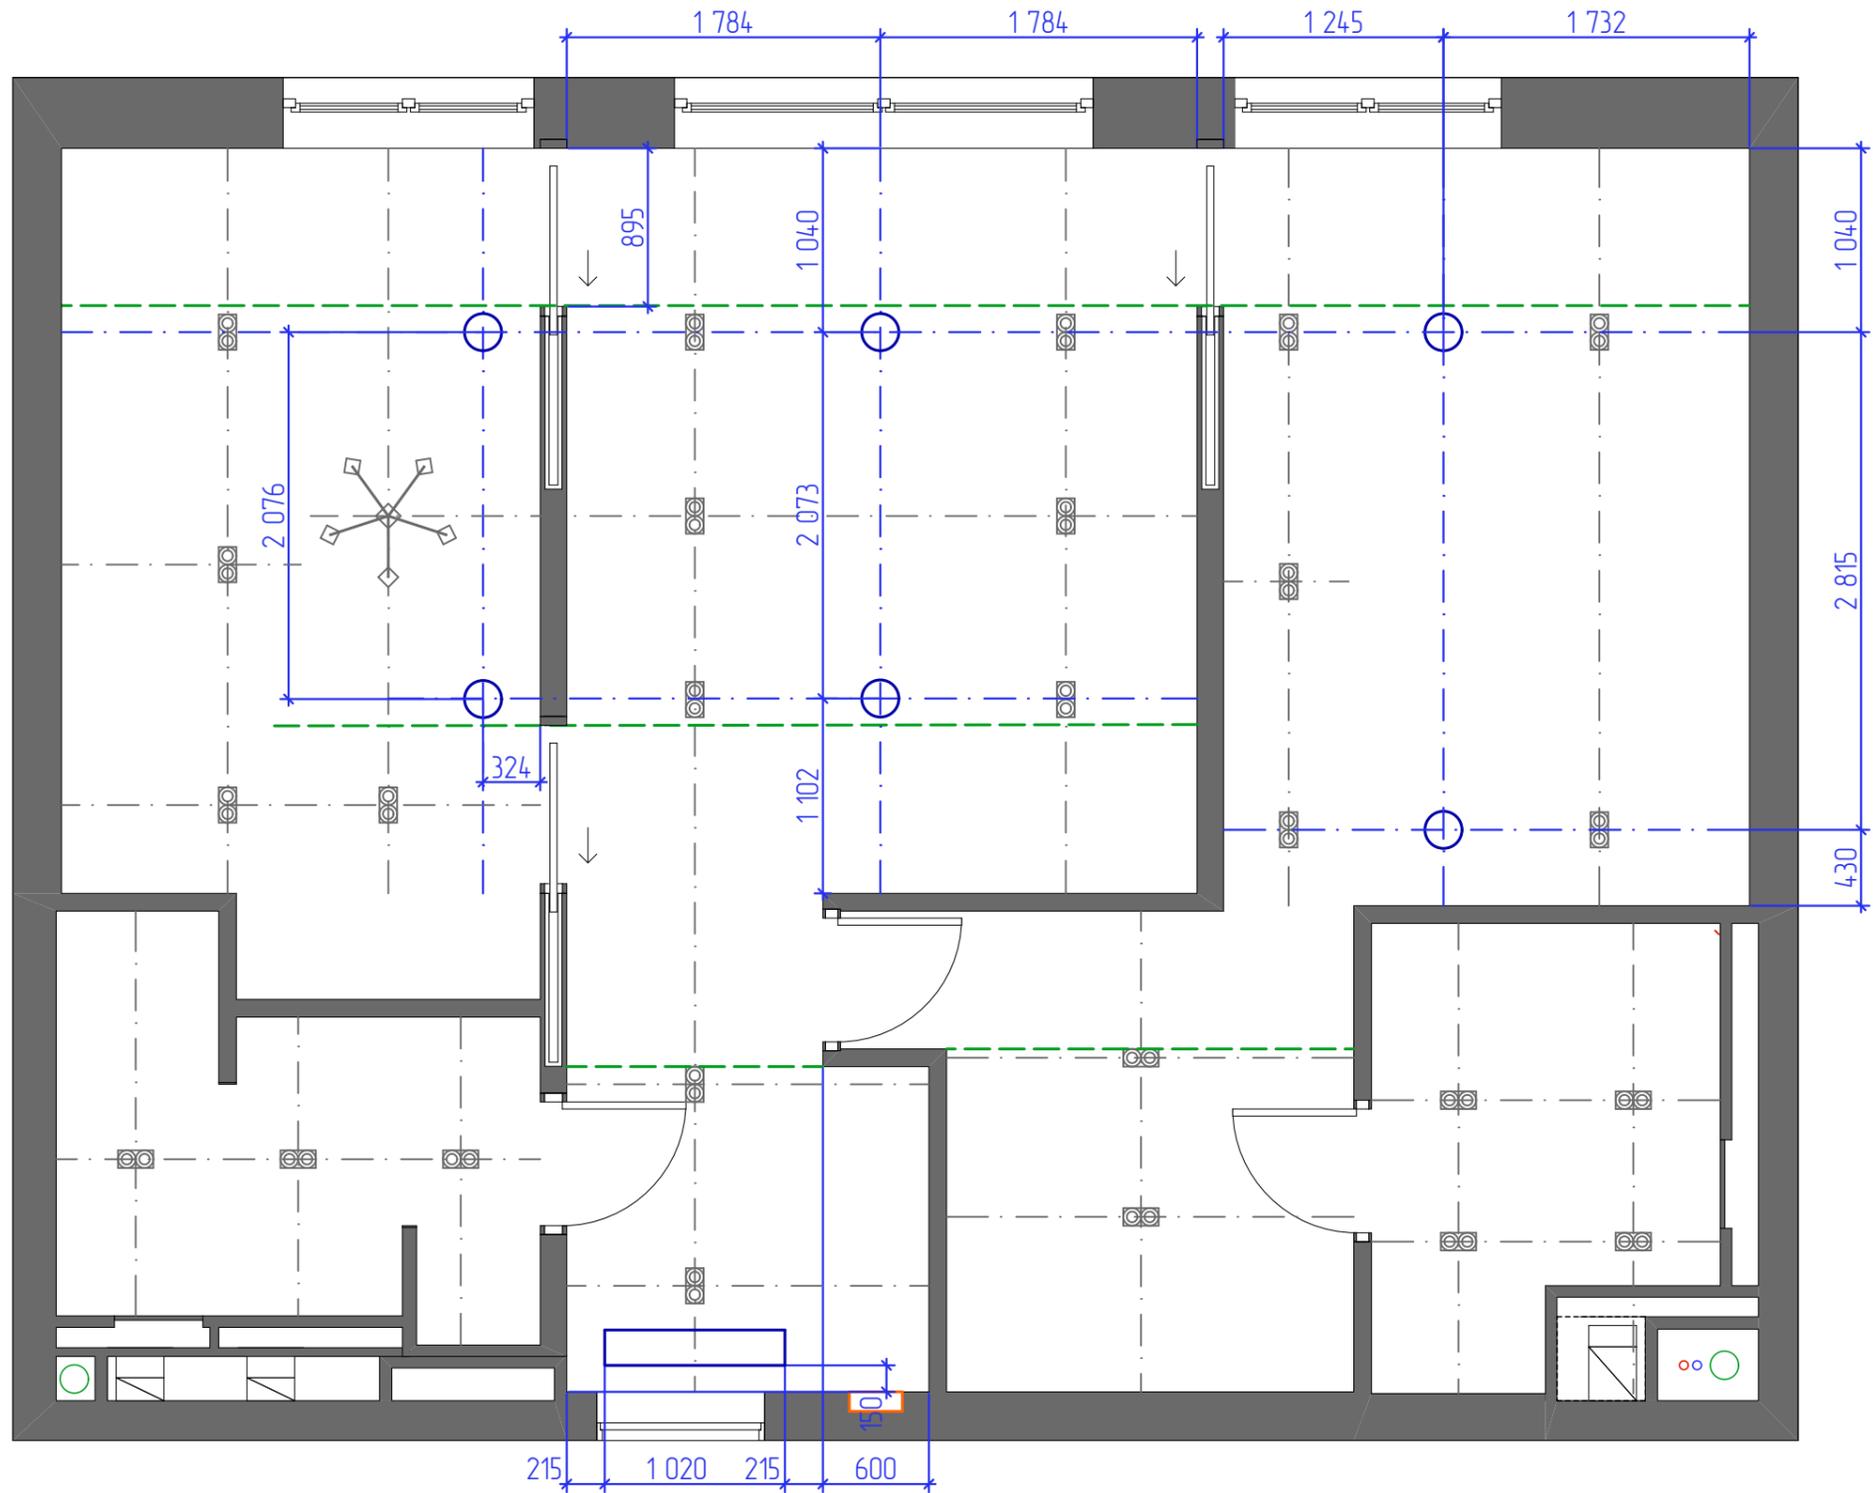

ПРИМЕЧАНИЕ:
1. Диффузоры диаметр ~ 300мм

Создано	Дата	2018
Подп.	2018	
Дизайнер	Бурехина ДН	
Заказчик		



Дизайн-проект апартаментов

Объект по адресу: Москва, Басманный 5

План привязка диффузоров

Лист
14


Листов
42

Условные обозначения.
Осветительные приборы.

№	Обозначения	Наименование	Кол-во, шт
1		СВЕТИЛЬНИК ВСТРАИВАЕМЫЙ ЦВЕТ: БЕЛЫЙ	26
2		СВЕТИЛЬНИК ПОДВЕСНОЙ ЦВЕТ: ЧЕРНЫЙ	1
3		СВЕТИЛЬНИК БРА ЦВЕТ: ЧЕРНЫЙ	1
4		СВЕТИЛЬНИК ПОДВЕСНОЙ ЦВЕТ: ЧЕРНЫЙ	1
5		Электровывод для подсветки в мебели	6
6		Профиль с LED подсветкой в мокрых зонах	3 (920, 1975, 2050 мм)

Кол-во точек вывода для света
(включая LED): 38

--- линия привязки, по которой
монтируются светильники в один
уровень

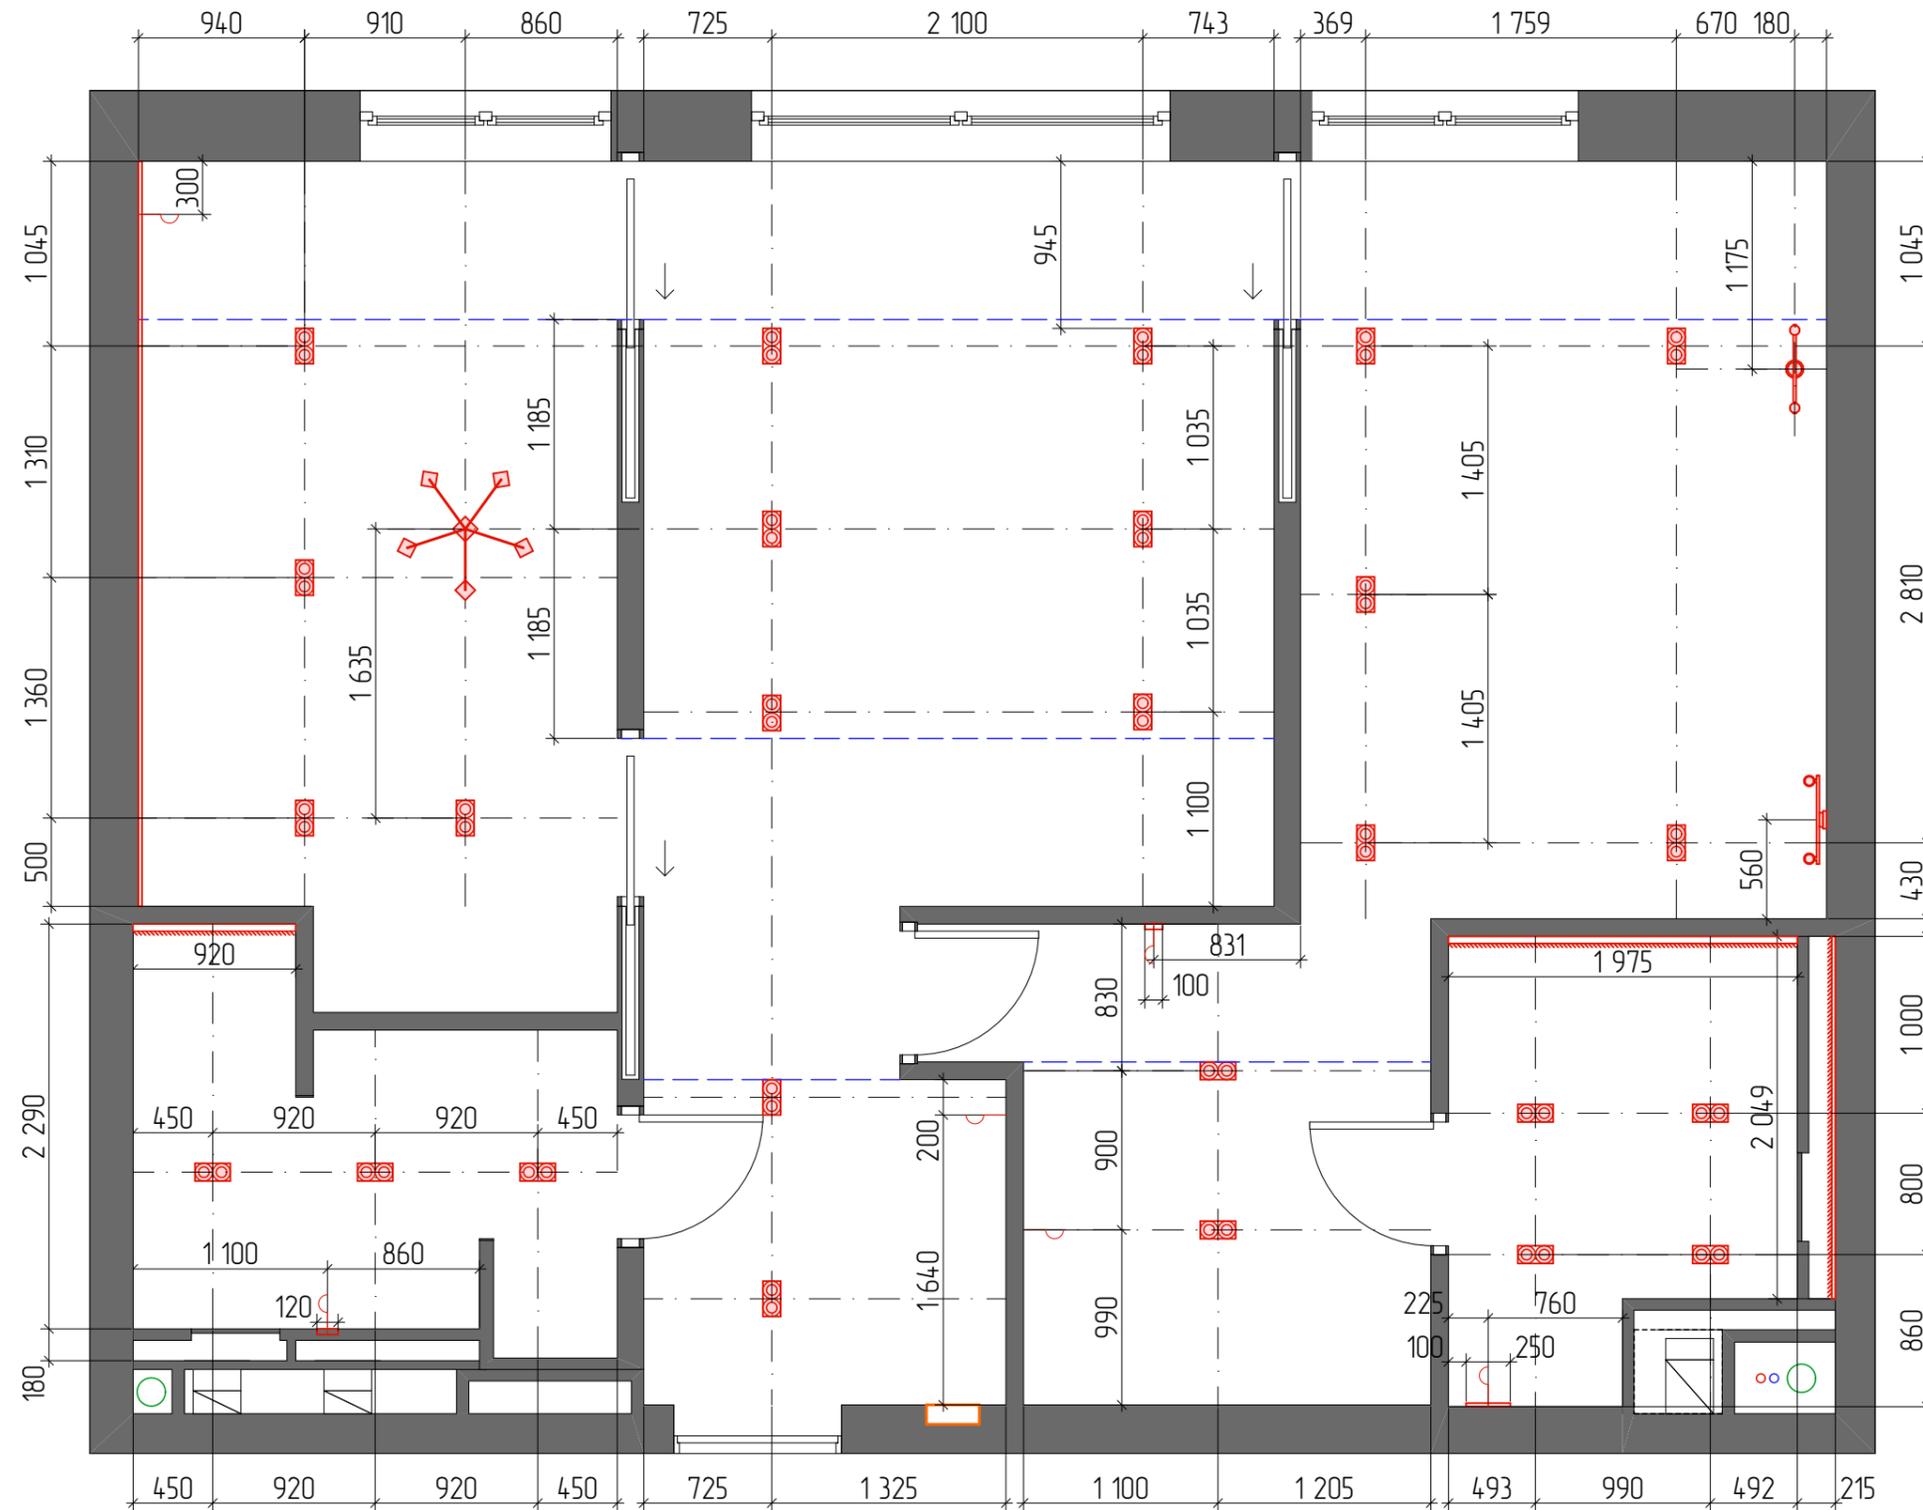

ПРИМЕЧАНИЕ:

1. Все размеры даны до центра светильника по оси.
2. Возможны изменения в привязке.
3. В план размещения и привязки осветительных приборов не входят напольные подключаемые в розетку.
4. Модели осветительных приборов могут измениться, перед устройством уточнить у дизайнера/заказчика, смотреть тех карты приборов.
5. Врезные отверстия уточнять по тех. картам светильников.
6. Запас электровыводов не менее 1000 мм.

Создано	Дата	2018
Подп.	2018	
Дизайнер	Бурехина ДН	
Заказчик		



Дизайн-проект апартаментов

Объект по адресу: Москва, Басманный 5

План размещения осветительных приборов


Лист
15

Листов
42

Условные обозначения. Выключатели

№	Обозначения	Наименование	Кол-во, шт.
1		Выключатель одноклавишный с 2-х мест, проходной	8
2		Выключатель двухклавишный с 2-х мест, проходной	5
3		Выключатель одноклавишный	2
4		Выключатель двухклавишный	2
5		Регулятор теплого пола, конвекторов, кондиционирования	6

Расположить в единых рамках вертикально.

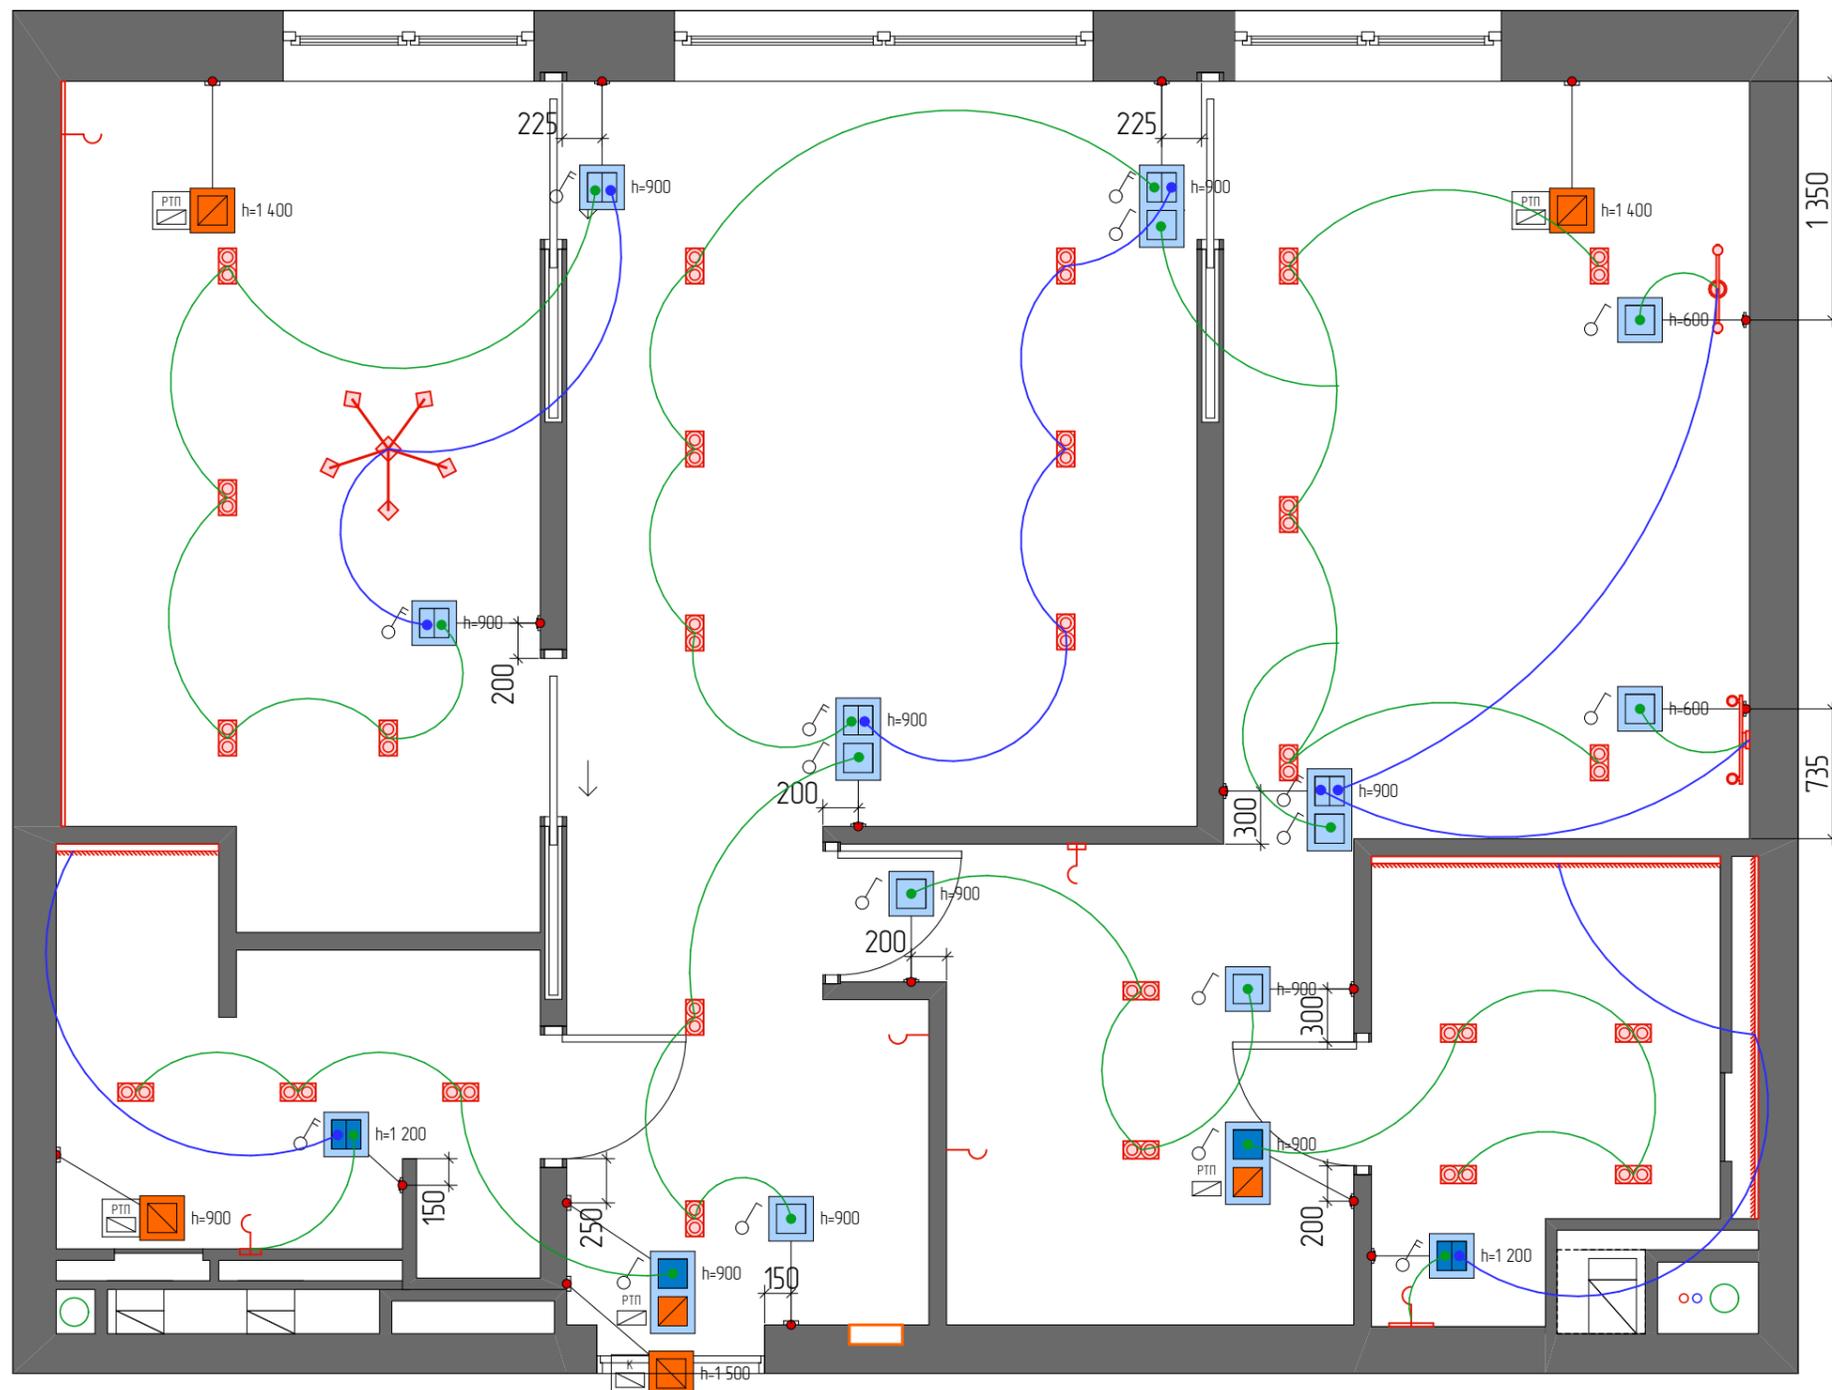

ПРИМЕЧАНИЕ:

1. Стандартные выключатели расположить на высоте +0.900 мм от уровня ЧП.
2. Проводку скрываем в стены и потолок.
3. Все привязки даны от центра блока Верхней розеток по оси.
4. Все двойные/тройные и тд розетки и выключатели располагать в единых рамках.
5. Свет в мебели имеет автономные выключатели (сенсорные, вкл.выкл. при открывании, стандартный выкл.)


Создано	Дата	2018
Подп.	2018	2018
Дизайнер	Бурехина ДН	
Заказчик		

	Дизайн-проект апартаментов	
	Объект по адресу: Москва, Басманный 5	
План привязка светильников к выключателям	Лист 16	Листов 42

Условные обозначения. Розетки.

№	Обозначения	Наименование	Кол-во, шт.
1		Розетка с заземлением 16А	34 (9 из кот. скрыт.)
2		Розетки с заземлением 32-40А	2
3		Розетки с заземлением 16А со шторками	4
4		Розетка TV	1
5		Розетка Int	1 (1 вывод в слаб. щит.)
6		Др. выводы (домофон)	1
7		Вывод HDMI	2
8		Электрический Щит	1
9		Слаботочный Щит	1

Розетка для винного шкафа
 Розетка для вытяжки
 Розетка для варочной панели
 Розетка для ТВ
 Вывод HDMI

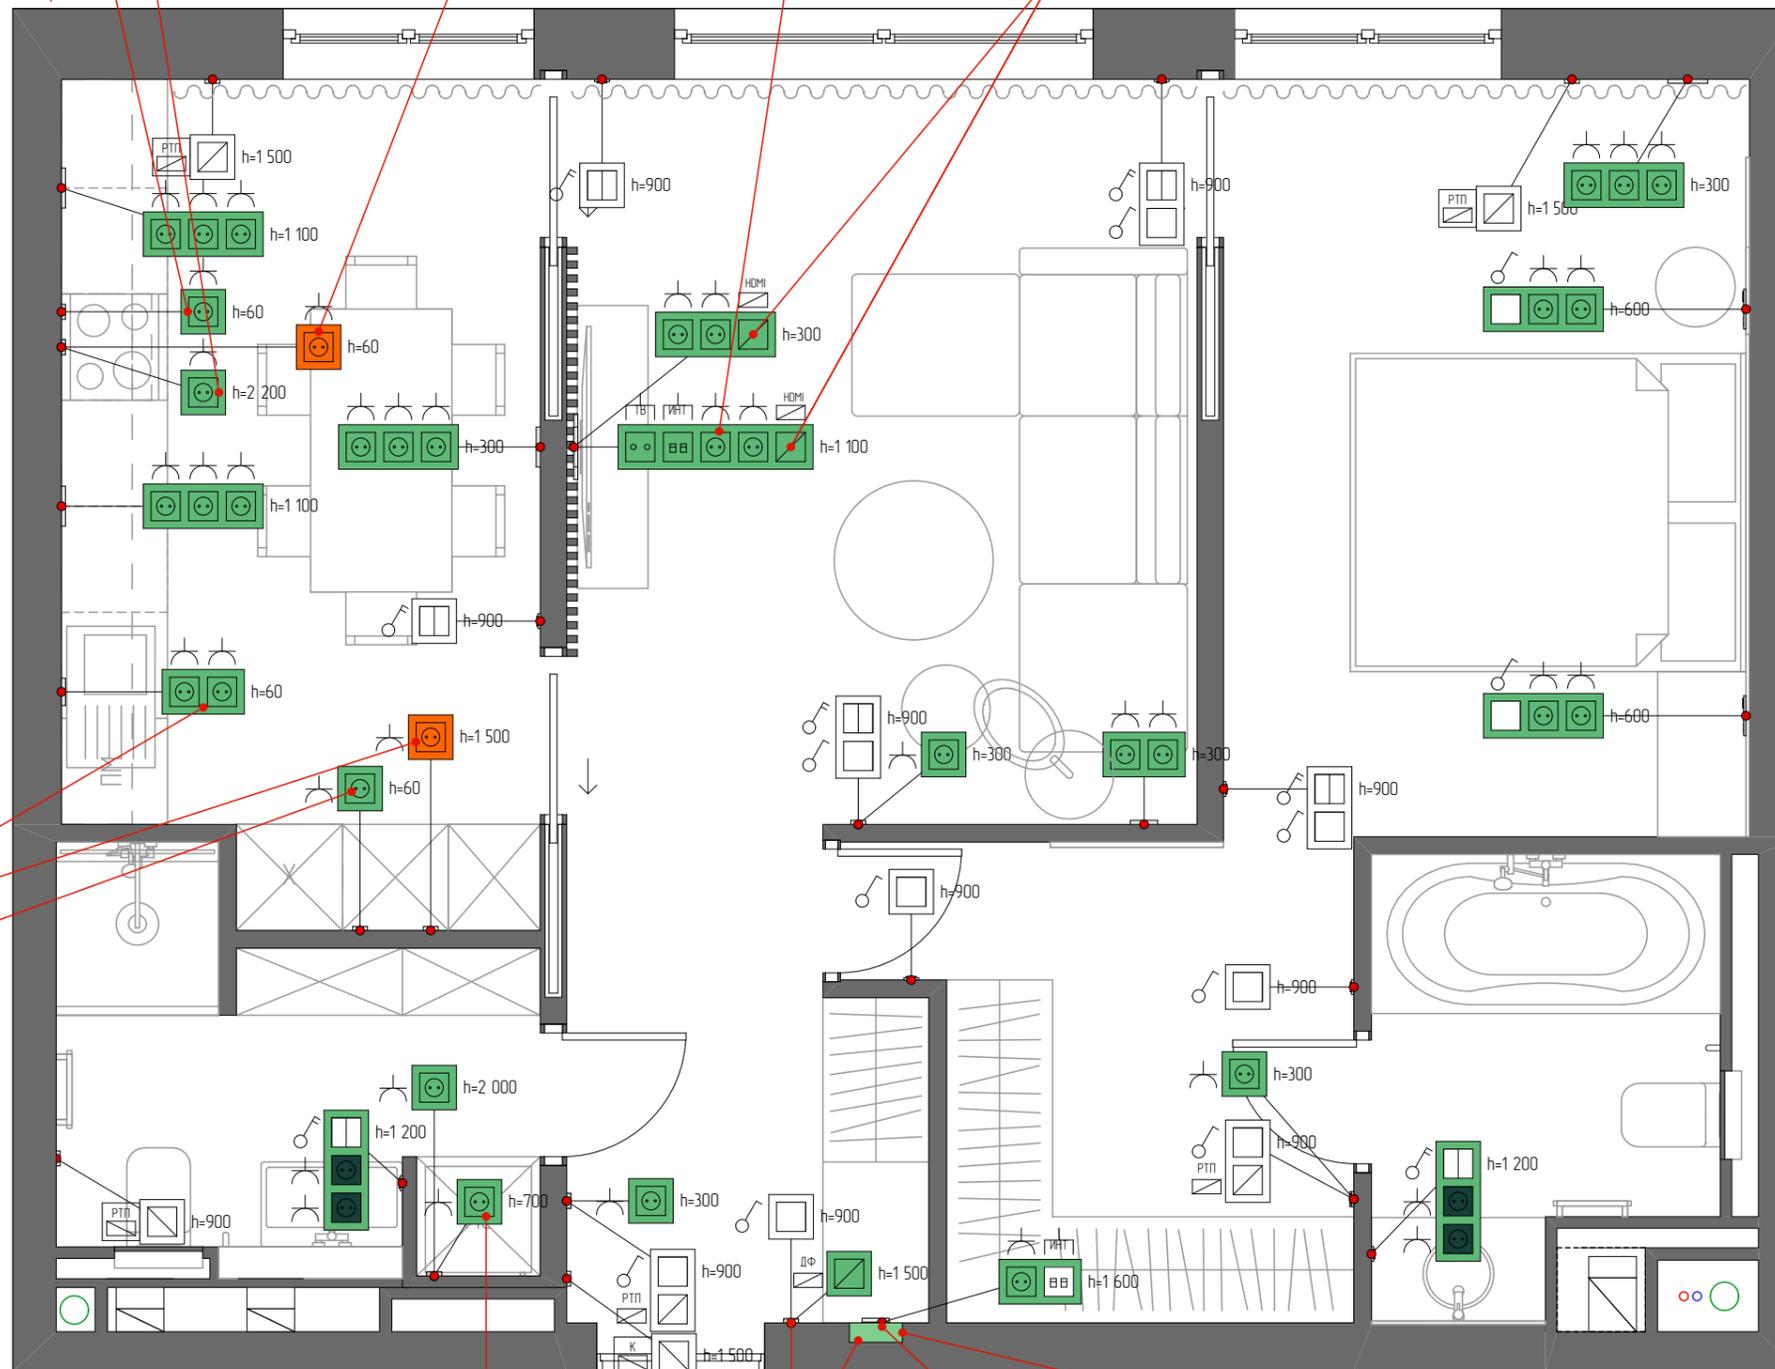

Розетка для посудомойки и измельчителя
 Розетка для духовки
 Розетка для холодильника

Розетка для стиральной машины
 Вывод для домофона
 Эл. щит
 Щит слаботочка
 Розетка для роутера (вывод кабеля интернет) в слаботочном щитке

ПРИМЕЧАНИЕ:

1. Высота стандартно расположенных розеток $h=300$ мм от у.ч.п.
2. Проводку скрываем в стены, потолок.
3. Все привязки даны от центра блока розеток по оси.
4. Использовать встраиваемые розетки с заземлением.
5. Все двойные/тройные и тд розетки и выключатели располагать в единых рамках по горизонтали или вертикали, как указано на чертеже.
6. Не учтаны выводы для кондиционера.

Создано	Дата	2018	2018
Подп.			
Дизайнер	Бурехина ДН		
Заказчик			




Дизайн-проект апартаментов

Объект по адресу: Москва, Басманный 5

План размещения розеток

Лист
17

Листов
42

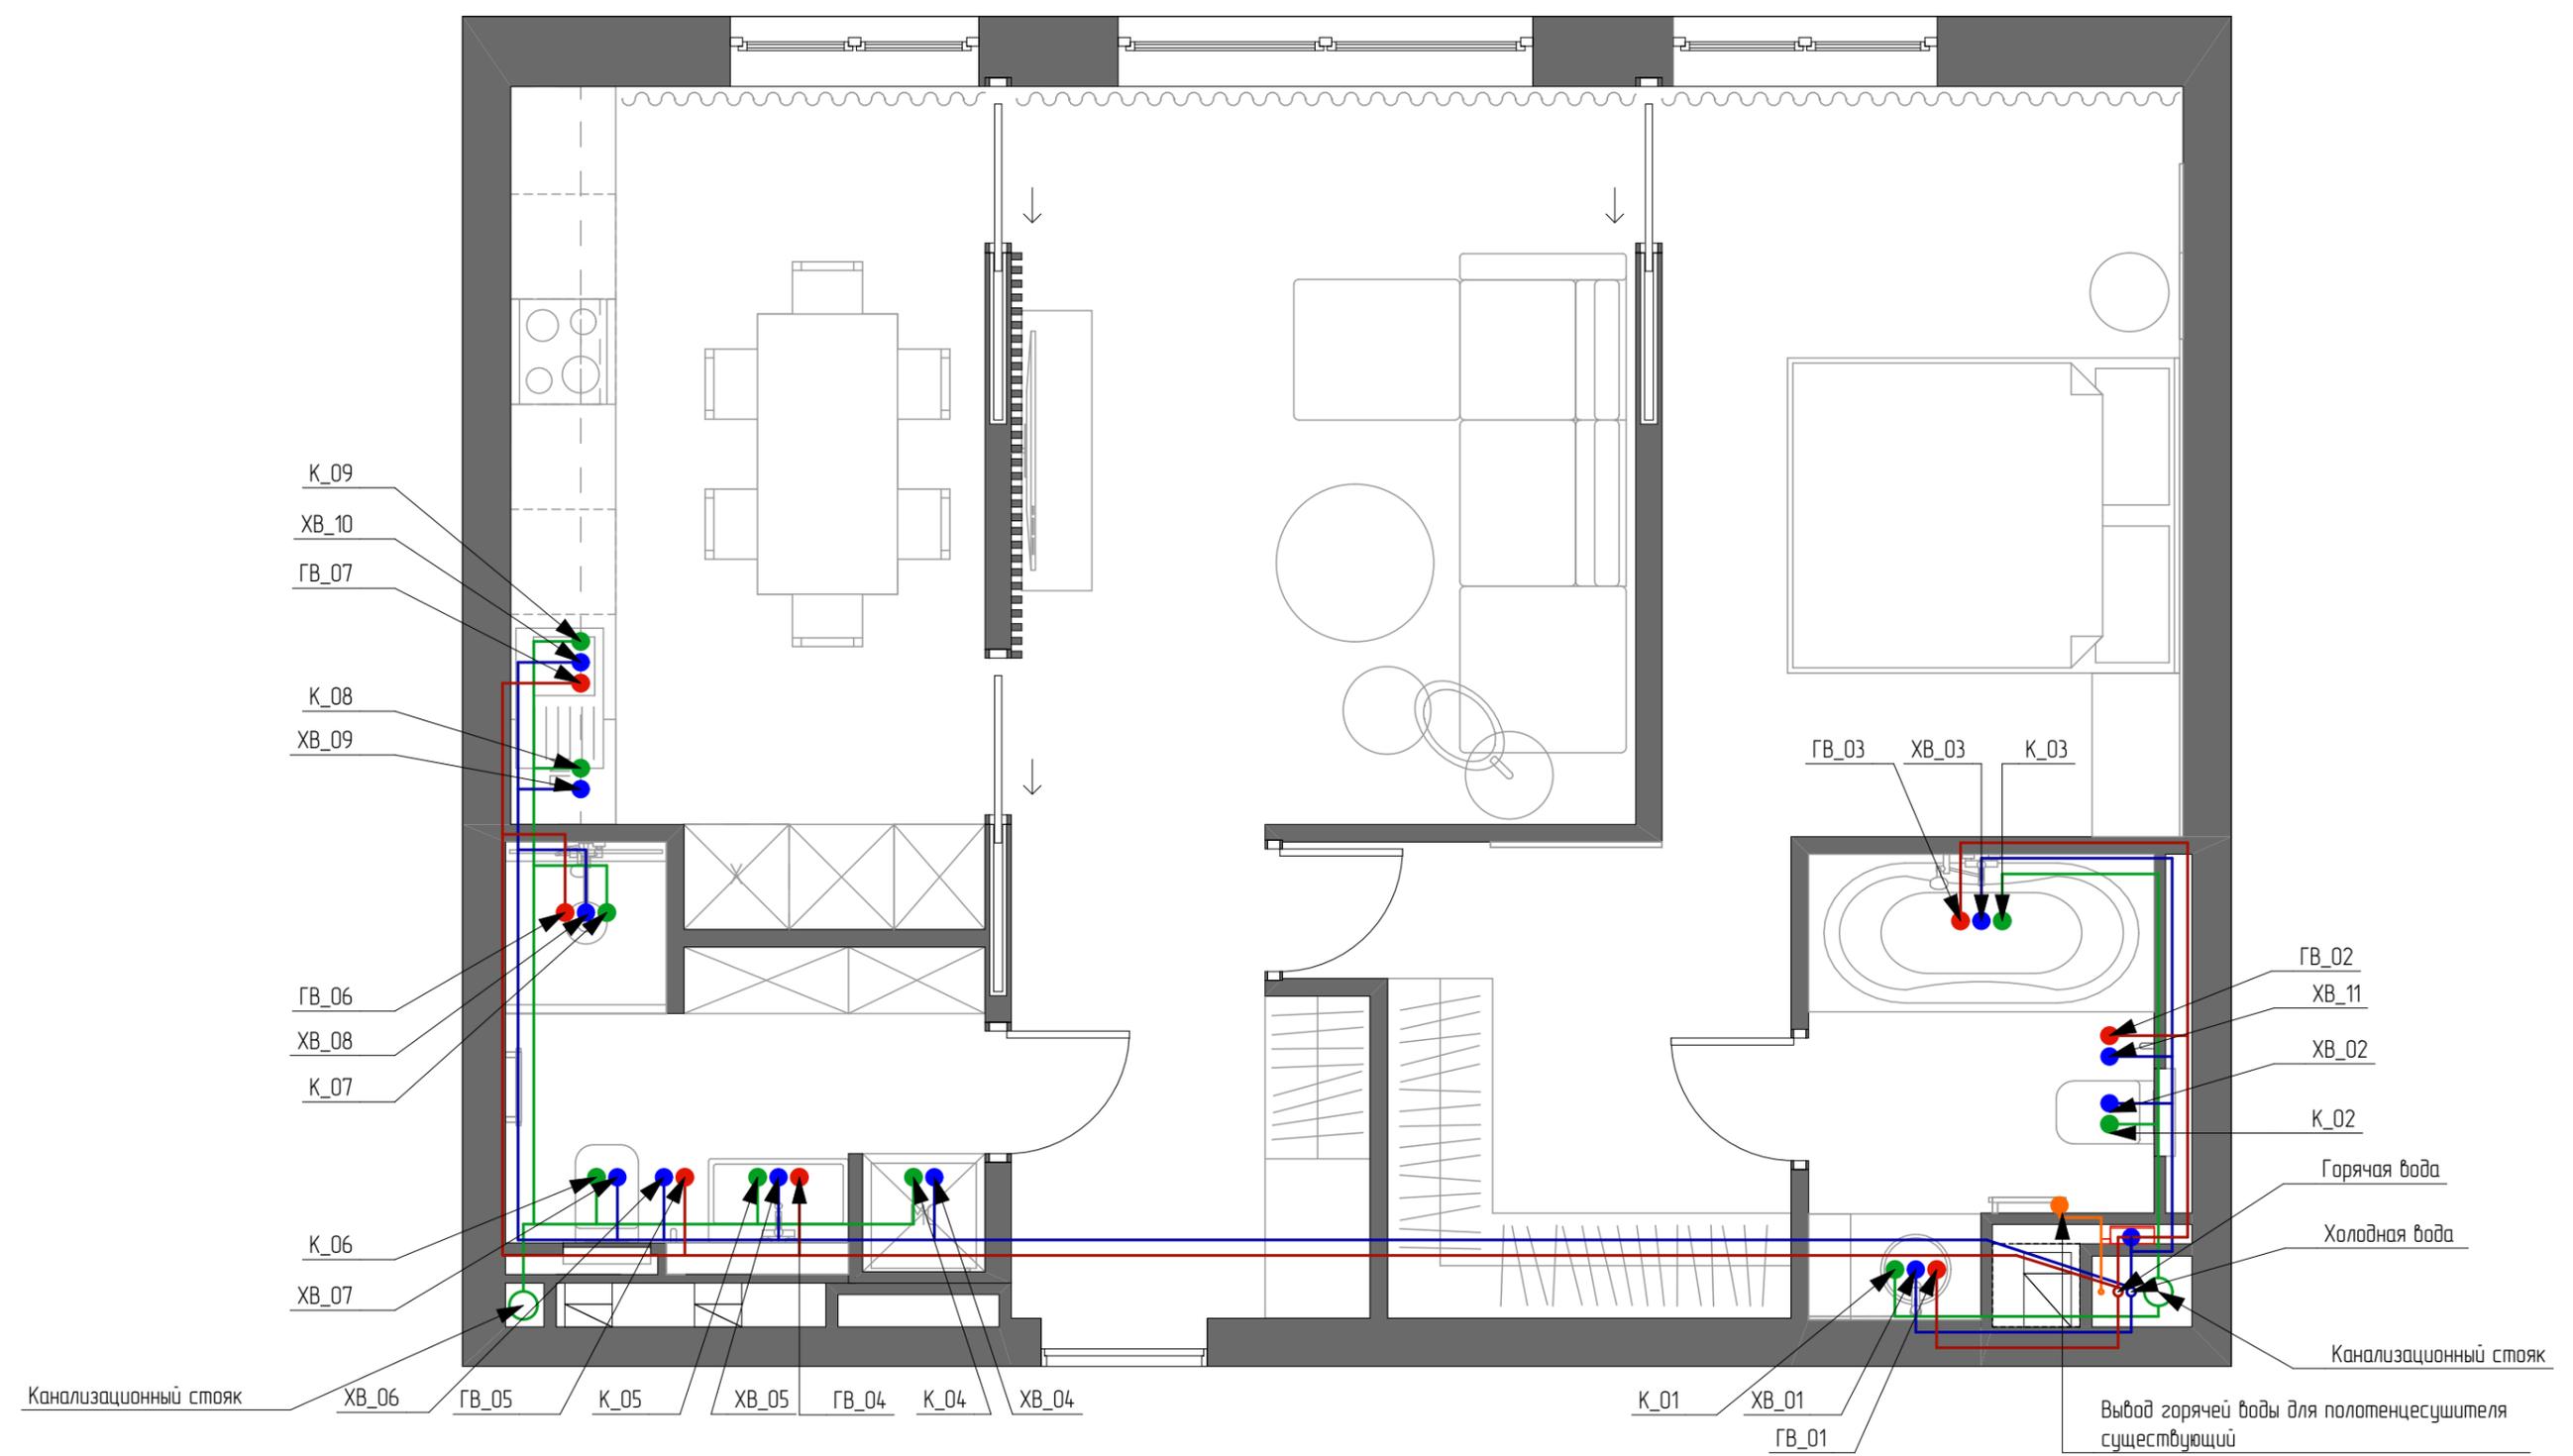


ПРИМЕЧАНИЕ:

1. Все высоты выводов см. Развертка по стенам Ванная, туалет, кухня.
2. Все размеры уточнять на месте, см. тех карты оборудования, приборов.

Создано	Дата	2018
Подп.	2018	2018
Дизайнер	Бурехина ДН	
Заказчик		


	Дизайн-проект апартаментов	
	Объект по адресу: Москва, Басманный 5	
План разводка водоснабжения и канализации	Лист 19	Листов 42

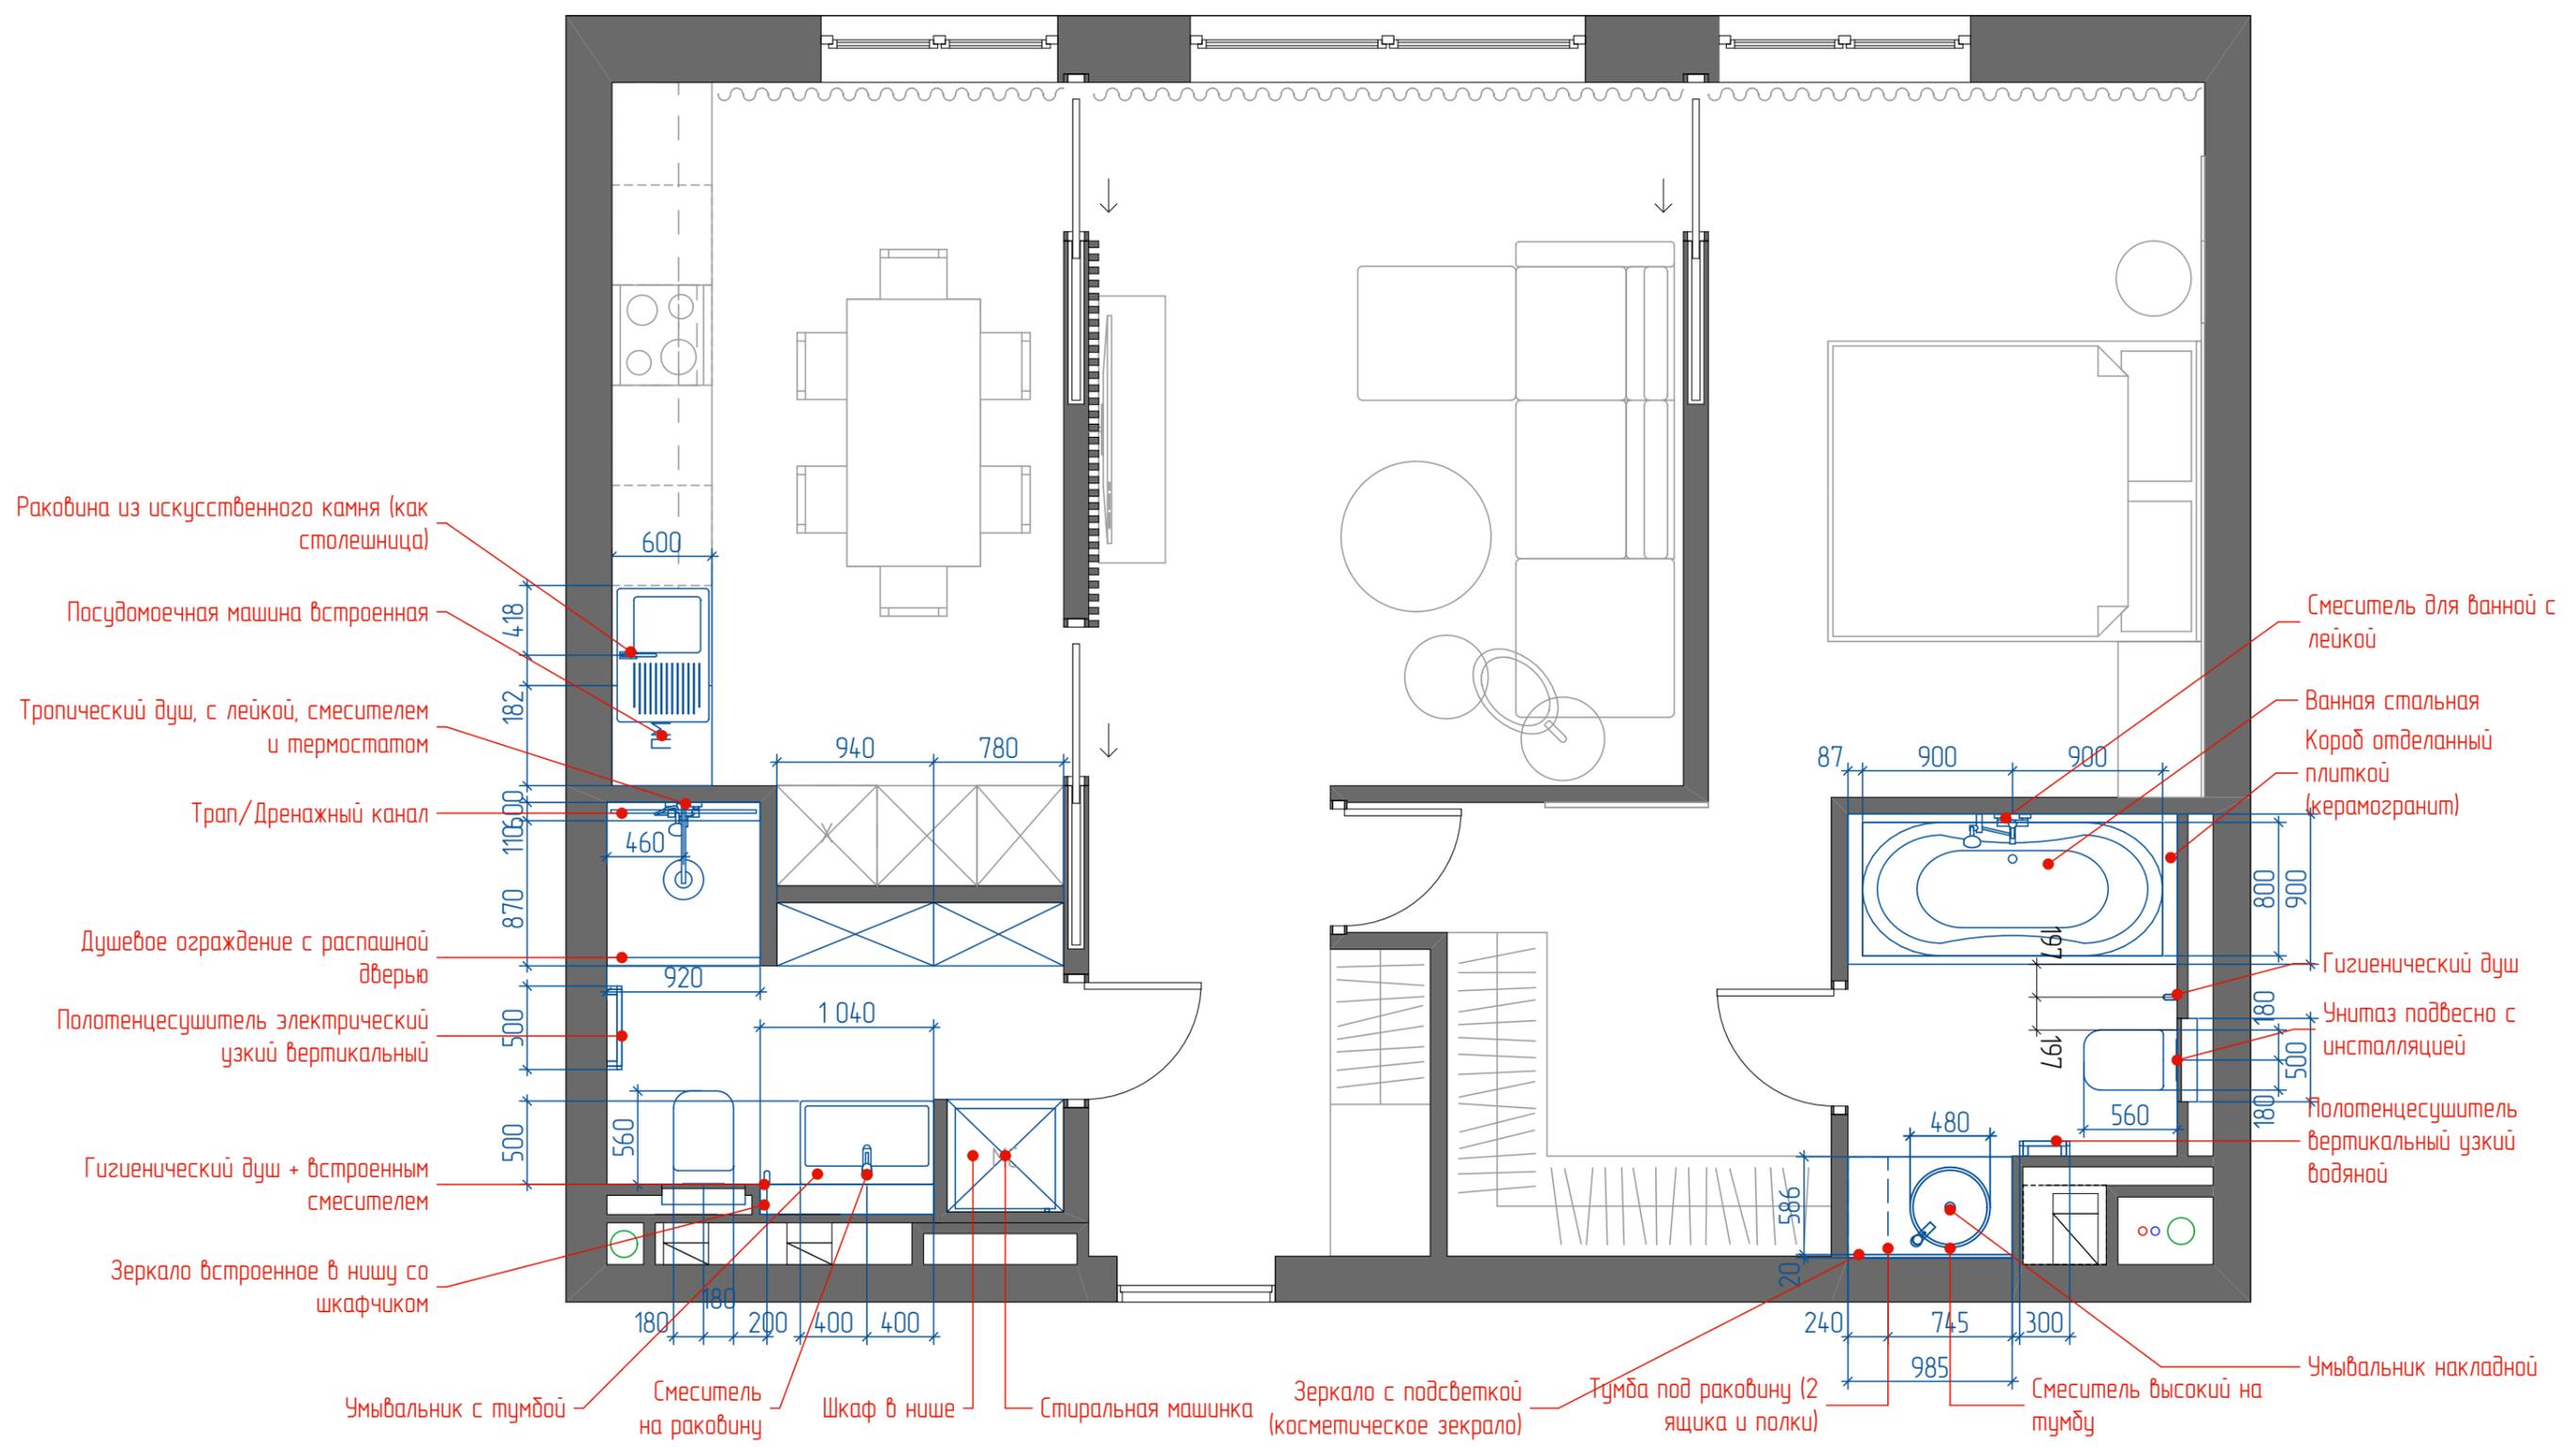

ПРИМЕЧАНИЕ:
 1. Высоты по сантехнике уточнять по тех картам оборудования и см. Развертка по стенам.
 2. Все размеры даны с учетом чистой отделки.


Создано	Дата	2018
Подп.	2018	
Дизайнер	Бурехина ДН	
Заказчик		

	Дизайн-проект апартаментов	
	Объект по адресу: Москва, Басманный 5	
План привязка сантехнического оборудования	Лист 20	Листов 42

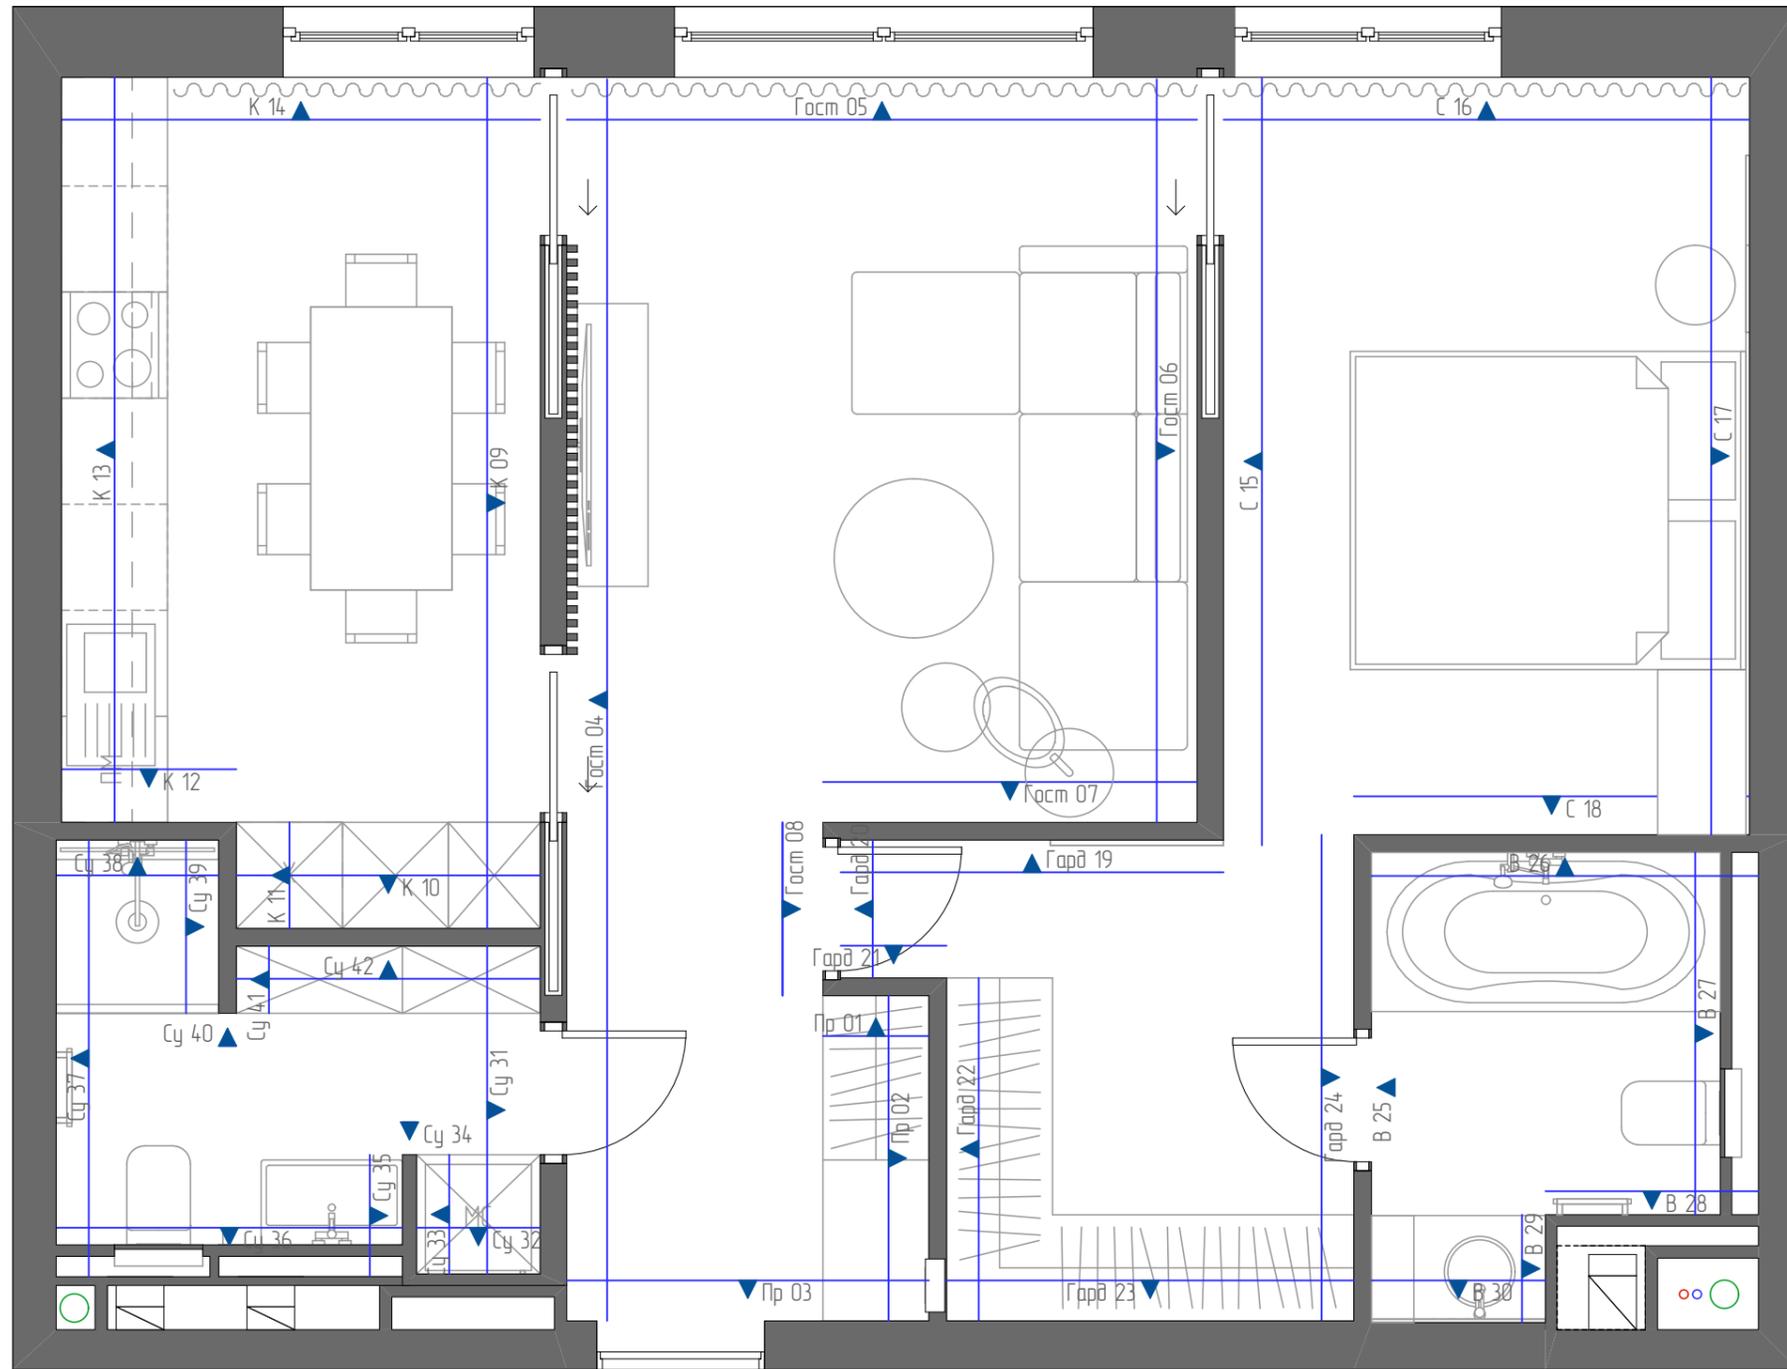

Создано	Дата
Дизайнер	2018
Заказчик	2018
Подп.	
Бурехина ДН	

 Дизайн-проект апартаментов	
Объект по адресу: Москва, Басманный 5	
План развертки по стенам	Лист 21
	Листов 42

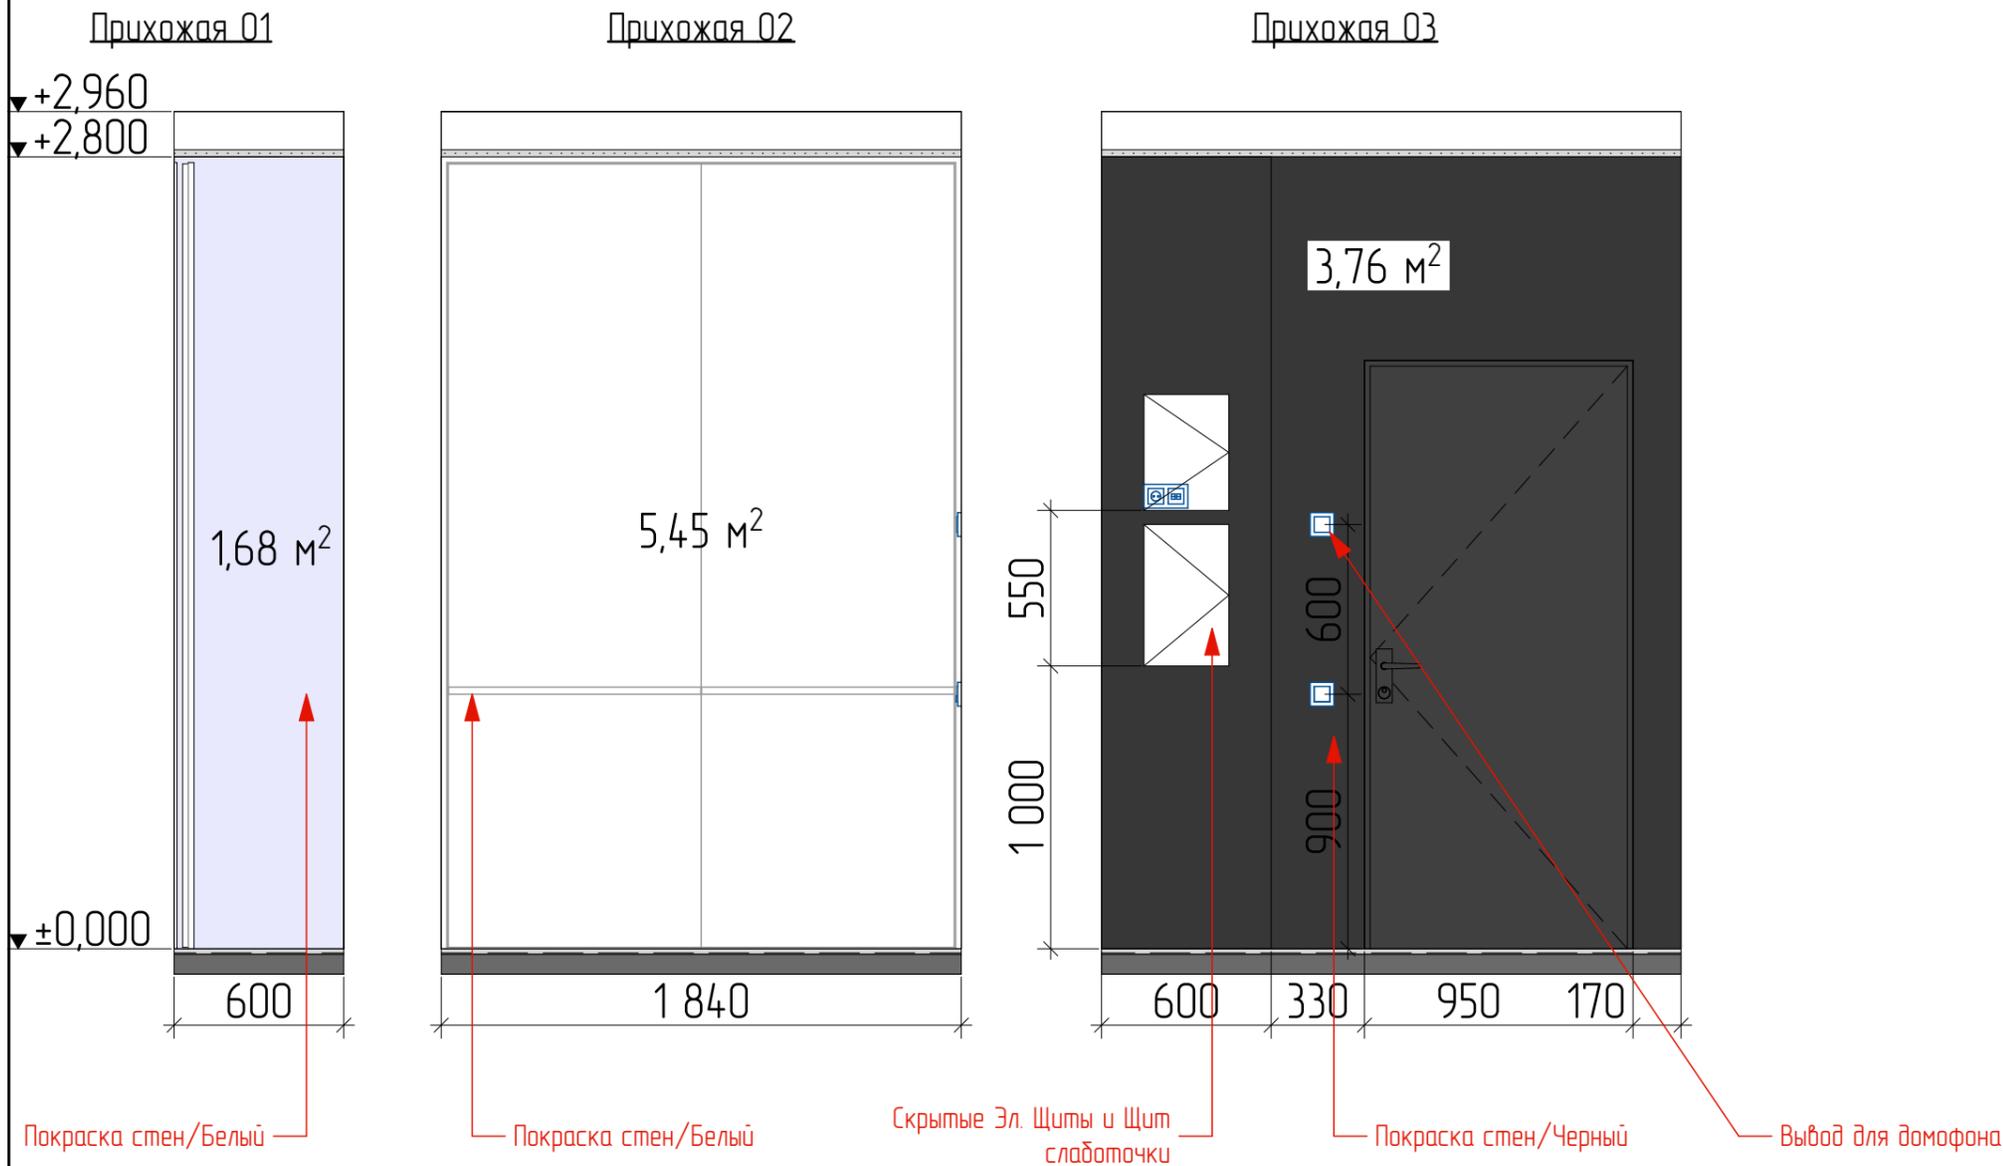

Условные обозначения отделочных материалов
Прихожая, Гостиная, Спальня, Кухня, Гардеробная



№	Обозначения	Наименование	Площадь, м ²
1		Покраска стен/ Белый - Матовый	110,2
2		Покраска стен/ Черный - Матовый	3,8
3		Покраска стен/Серый - Матовый	26,7

SP DESIGN ART Дизайн-проект апартаментов

Объект по адресу: Москва, Басманный 5

Развертка по стенам. Прихожая.	Лист 22	Листов 42
--------------------------------	------------	--------------

Создано	Дата	2018	2018
Подп.			
Дизайнер	Бурехина ДН		
Заказчик			

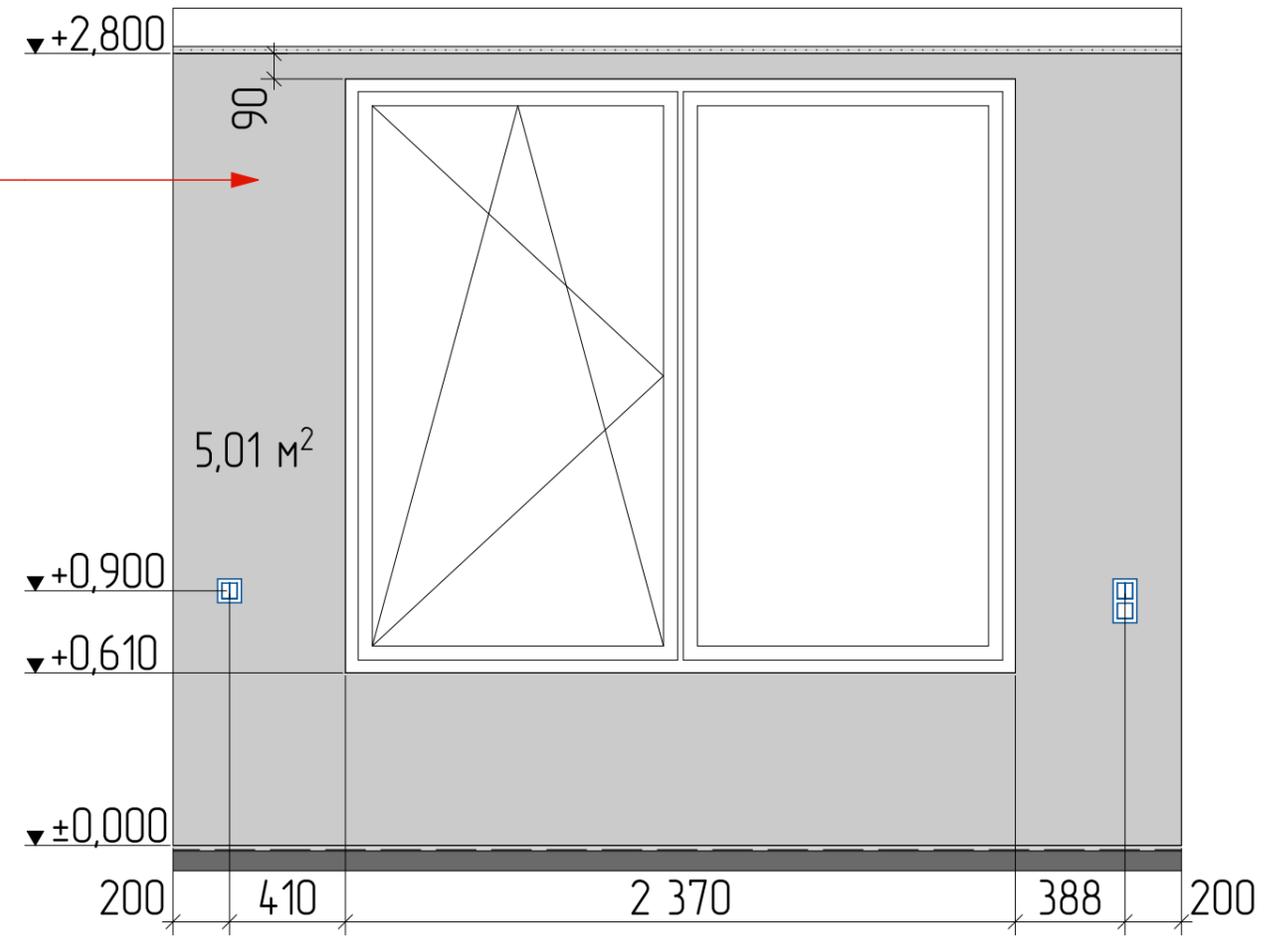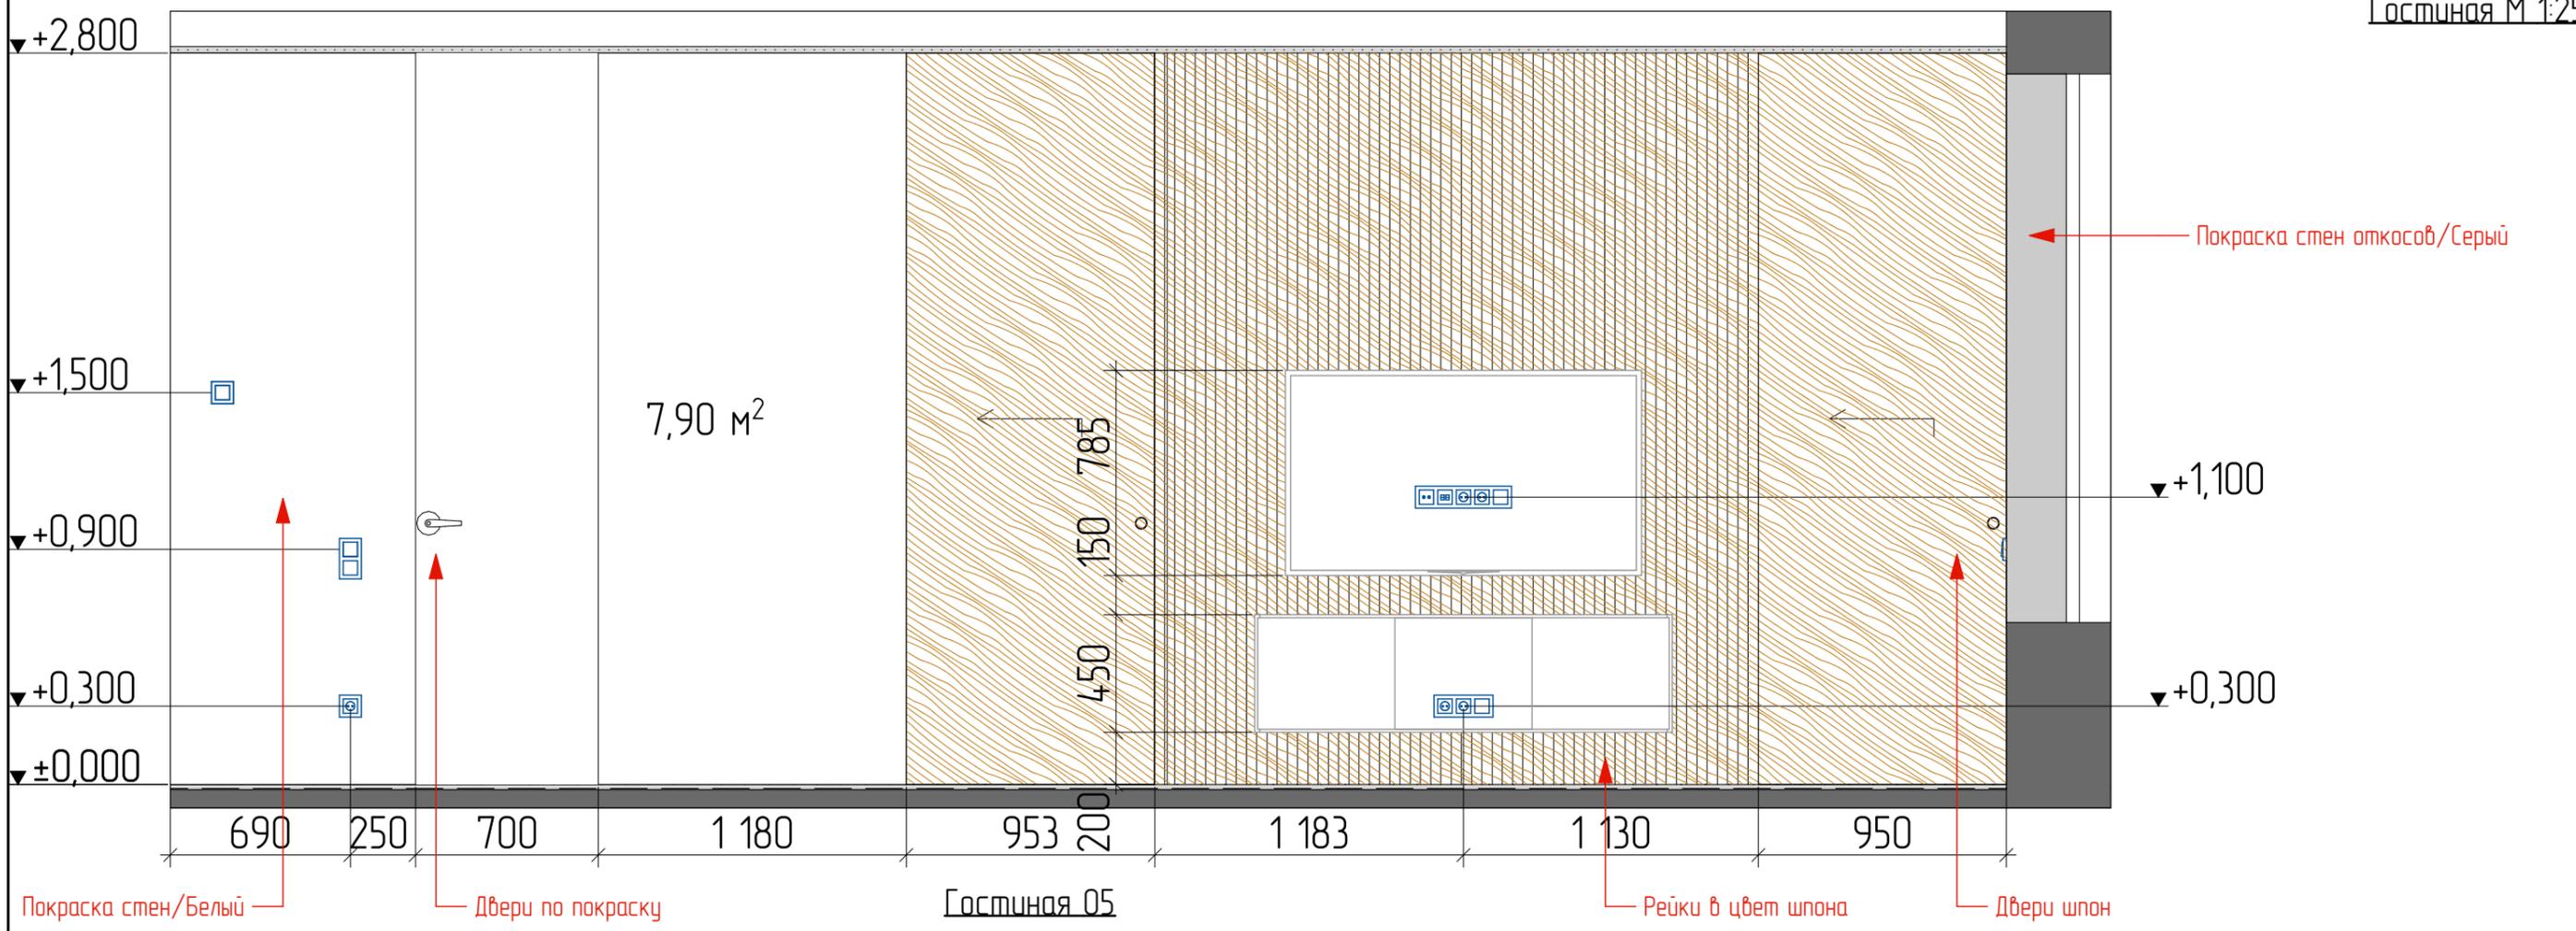

Условные обозначения отделочных материалов
Прихожая, Гостиная, Спальня, Кухня, Гардеробная




№	Обозначения	Наименование	Площадь, м²
1		Покраска стен/ Белый - Матовый	110,2
2		Покраска стен/ Черный - Матовый	3,8
3		Покраска стен/Серый - Матовый	26,7

SPC DESIGN ART Дизайн-проект апартаментов

Объект по адресу: Москва, Басманный 5

Развертки по стенам. Гостиная.	Лист 23	Листов 42
--------------------------------	------------	--------------

Создано	Дата	2018	2018
Подп.			
Дизайнер	Бурехина ДН		
Заказчик			

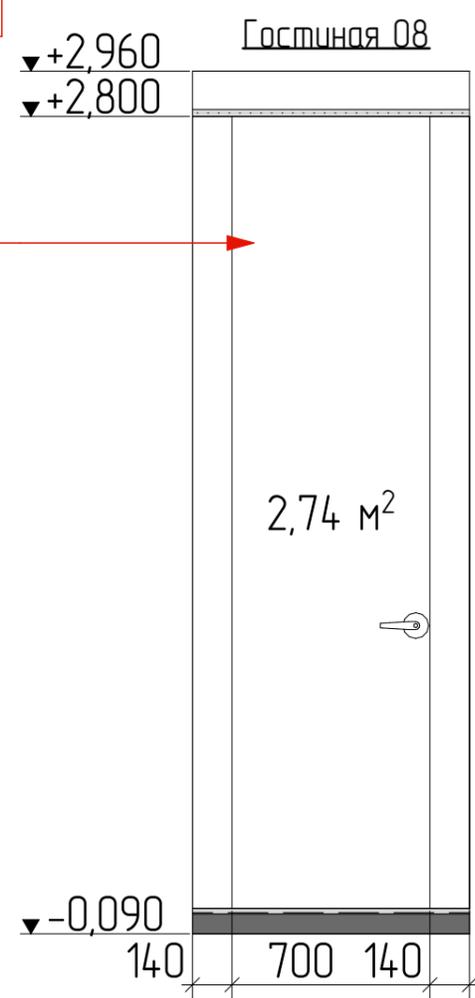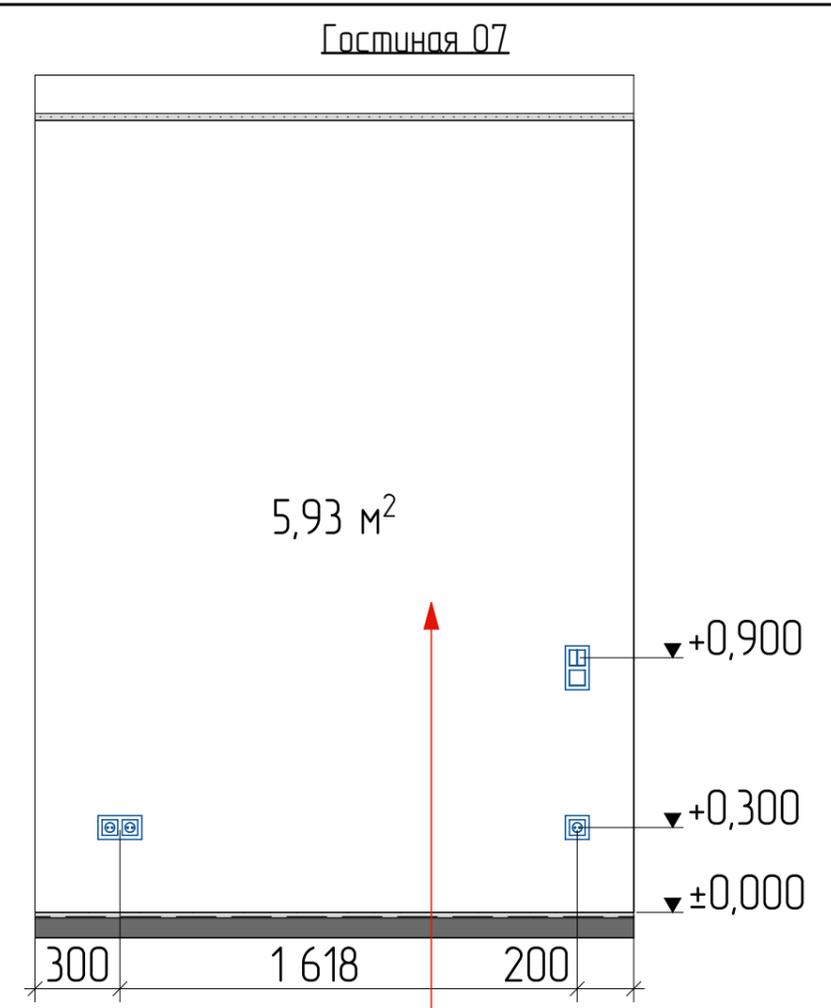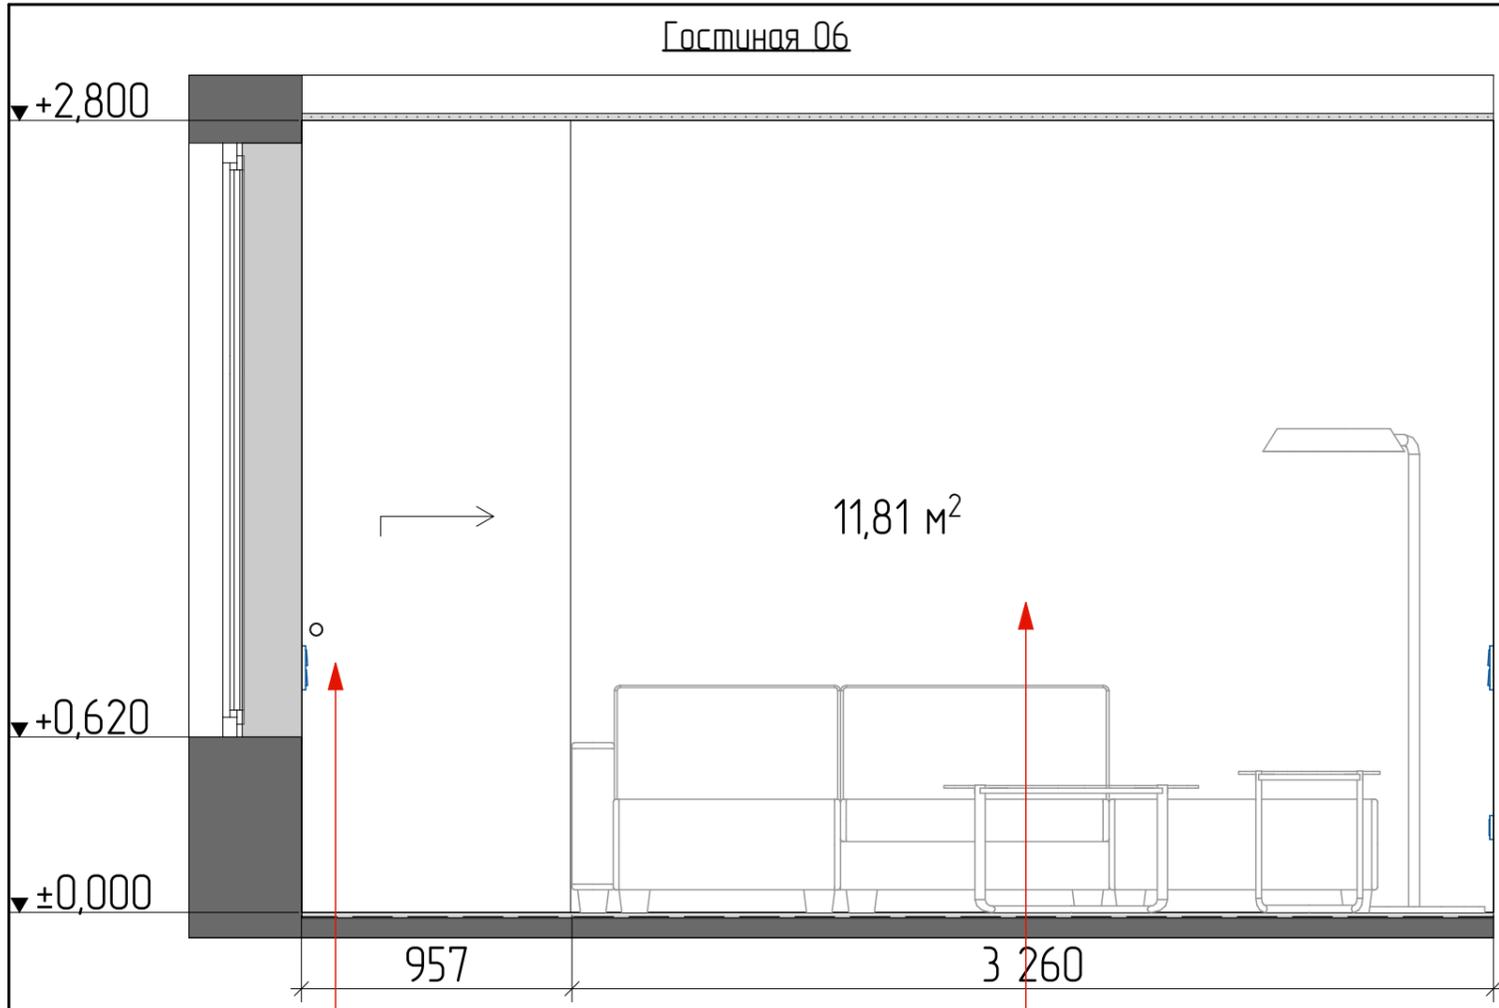

Условные обозначения отделочных материалов
Прихожая, Гостиная, Спальня, Кухня, Гардеробная


№	Обозначения	Наименование	Площадь, м ²
1		Покраска стен/ Белый - Матовый	110,2
2		Покраска стен/ Черный - Матовый	3,8
3		Покраска стен/Серый - Матовый	26,7

SPC DESIGN
AG ART Дизайн-проект апартаментов

Объект по адресу: Москва, Басманный 5


Создано	Дата	2018	2018
Подп.			
Дизайнер	Бурехина ДН		
Заказчик			

Кухня 09

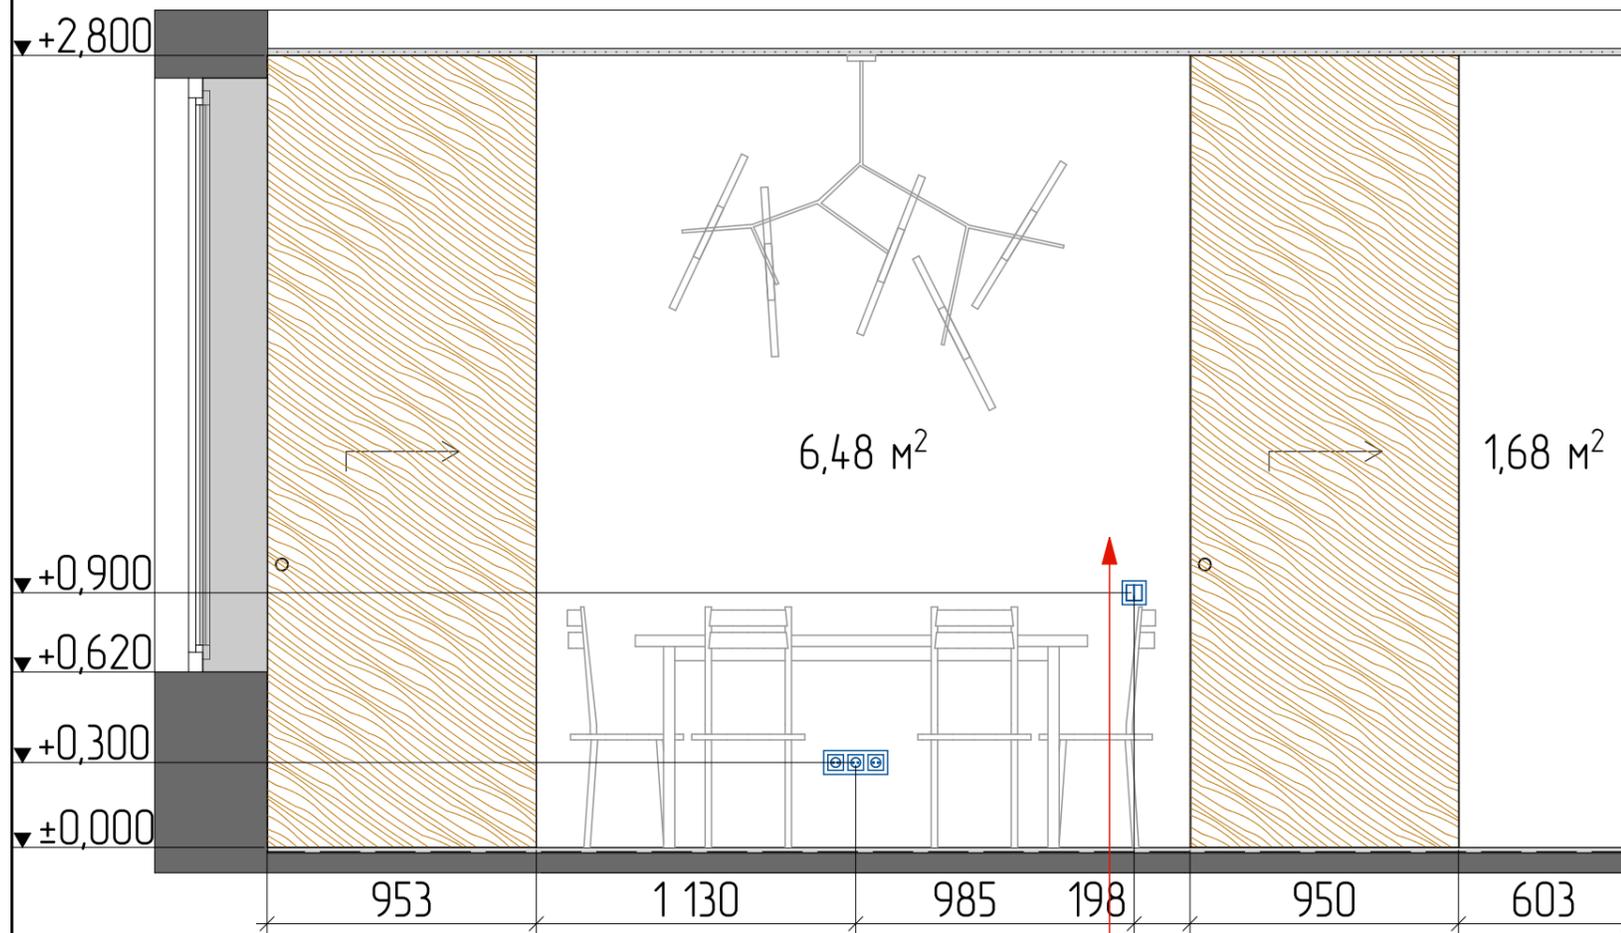

Покраска стен/Белый


Кухня 10

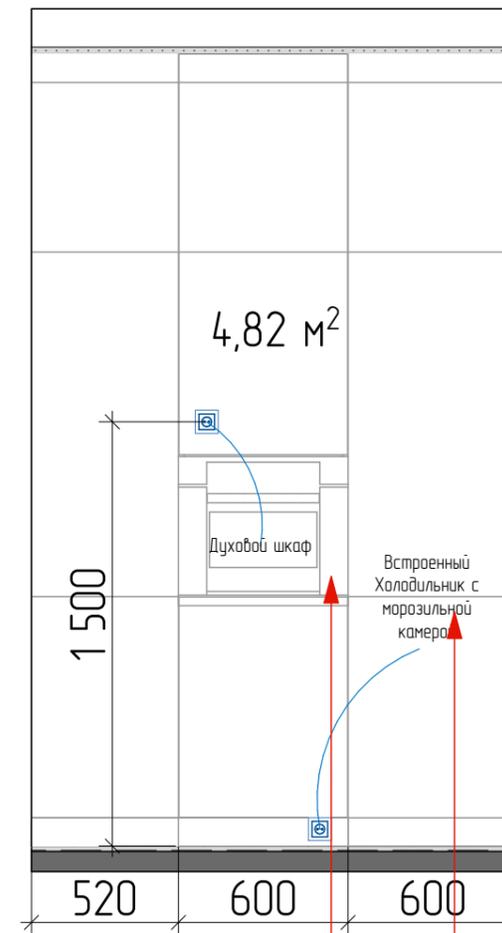

Встроенные духовой шкаф и кофемашина


Встроенный холодильник

Кухня 11

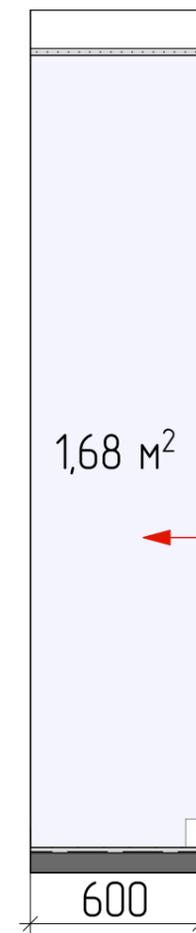

Покраска стен/Белый

Кухня 12

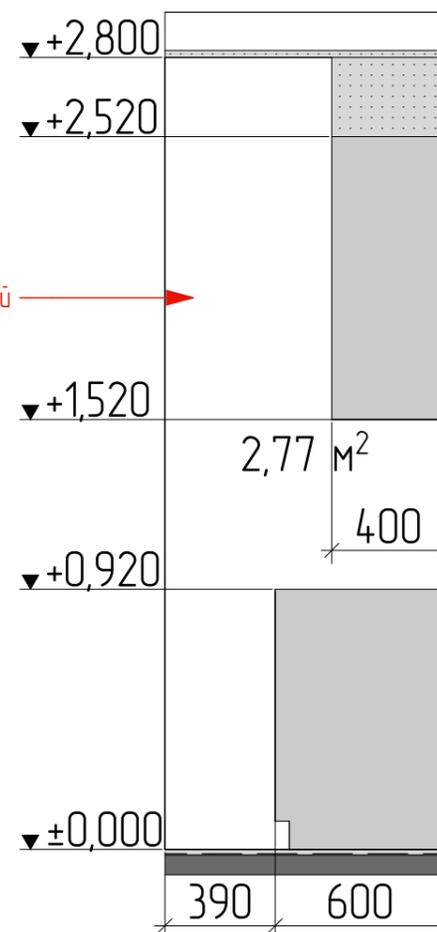

Покраска стен/Белый

Условные обозначения отделочных материалов
Прихожая, Гостиная, Спальня, Кухня, Гардеробная

№	Обозначения	Наименование	Площадь, м²
1		Покраска стен/ Белый - Матовый	110,2
2		Покраска стен/ Черный - Матовый	3,8
3		Покраска стен/Серый - Матовый	26,7



Дизайн-проект апартаментов

Объект по адресу: Москва, Басманный 5


Развертка по стенам. Кухня

Лист
25

Листов
42


Создано	Дата	2018	2018
Подп.			
Дизайнер	Бурехина ДН		
Заказчик			

Кухня 13

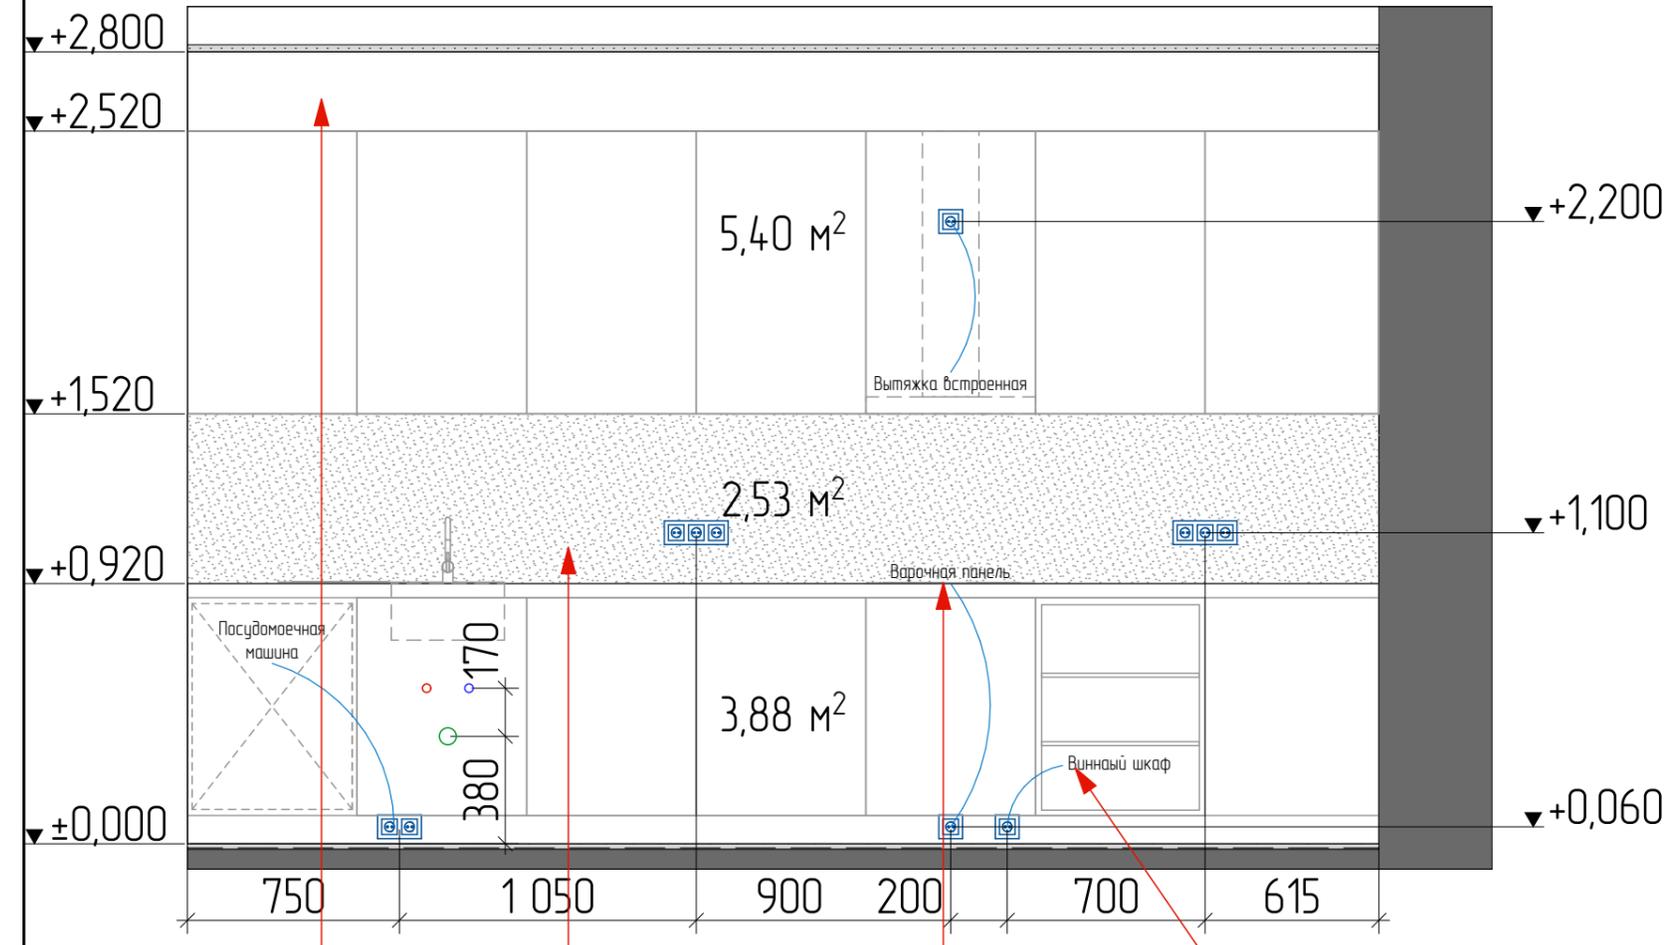

Покраска стен/Белый
Фартук искусственный камень под мрамор
Варочная панель
Винный шкаф

Кухня 14

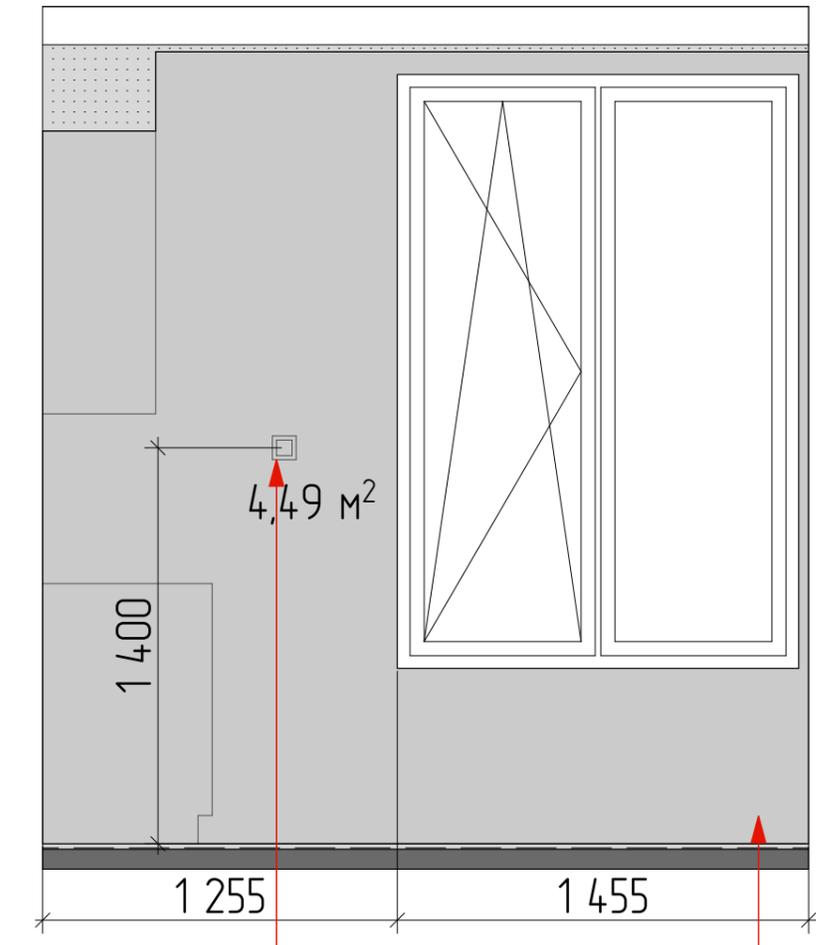

Настенный регулятор для конвекторов
Покраска стен/Серый

Условные обозначения отделочных материалов
Прихожая, Гостиная, Спальня, Кухня, Гардеробная

№	Обозначения	Наименование	Площадь, м²
1		Покраска стен/ Белый - Матовый	110,2
2		Покраска стен/ Черный - Матовый	3,8
3		Покраска стен/Серый - Матовый	26,7



Дизайн-проект апартаментов


Объект по адресу: Москва, Басманный 5

Развертка по стенам. Кухня.

Лист	Листов
26	42

Создано	Дата	2018	2018
Подп.			
Дизайнер	Бурехина ДН		
Заказчик			


Спальня 15

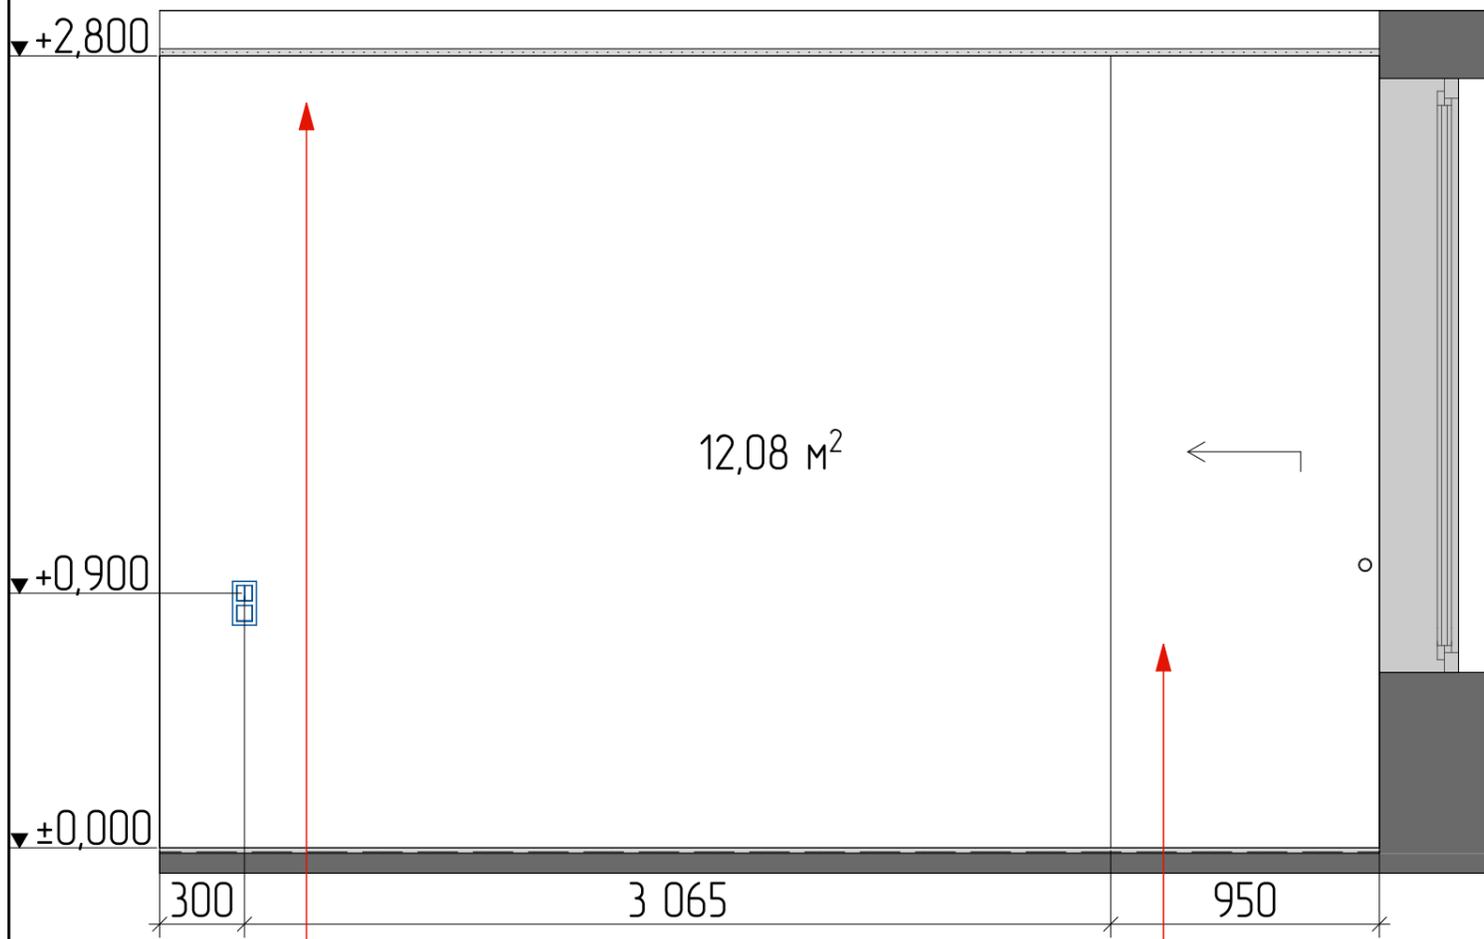

Покраска стен/Белый

Дверь под покраску

Спальня 16

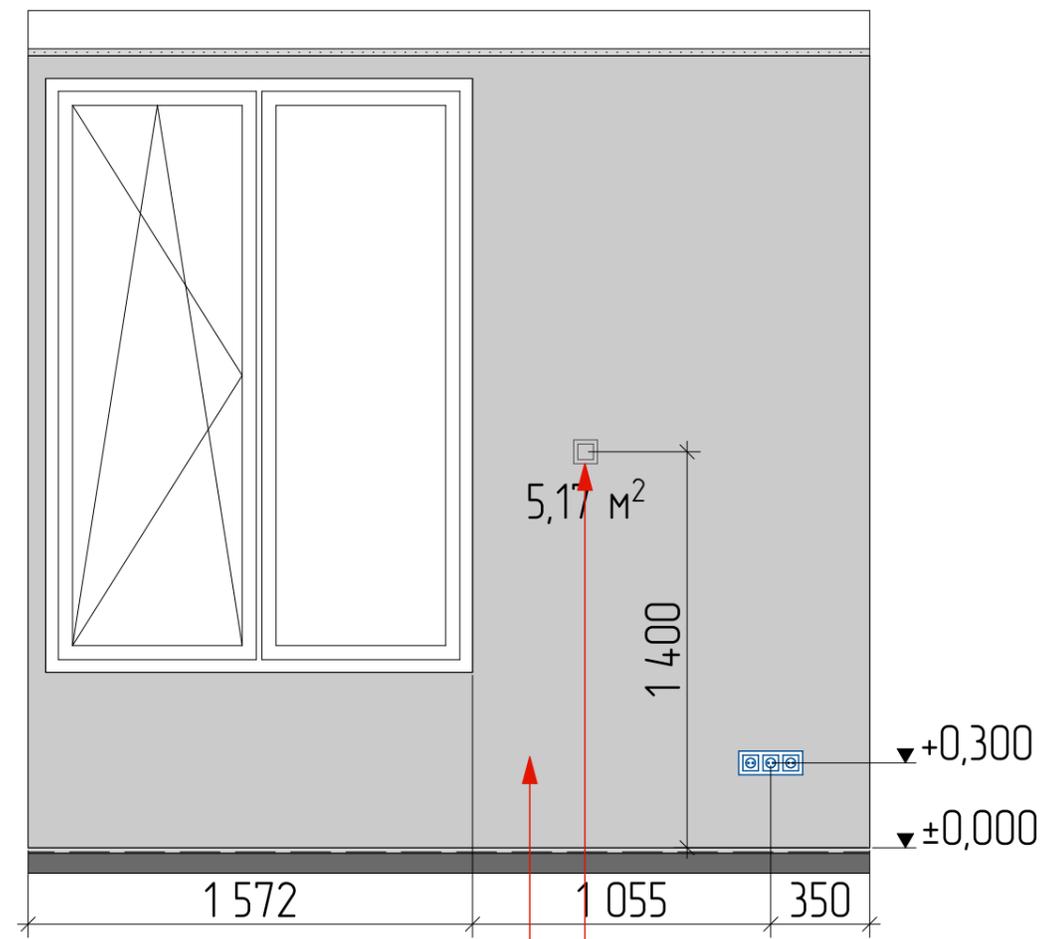

Покраска стен/Серый

Настенный регулятор для конвекторов

Условные обозначения отделочных материалов
Прихожая, Гостиная, Спальня, Кухня, Гардеробная

№	Обозначения	Наименование	Площадь, м²
1		Покраска стен/ Белый - Матовый	110,2
2		Покраска стен/ Черный - Матовый	3,8
3		Покраска стен/Серый - Матовый	26,7



Дизайн-проект апартаментов



Объект по адресу: Москва, Басманный 5

Развертка по стенам. Спальня.

Лист
27

Листов
42

Создано	Дата	2018	2018
Подп.			
Дизайнер	Бурехина ДН		
Заказчик			

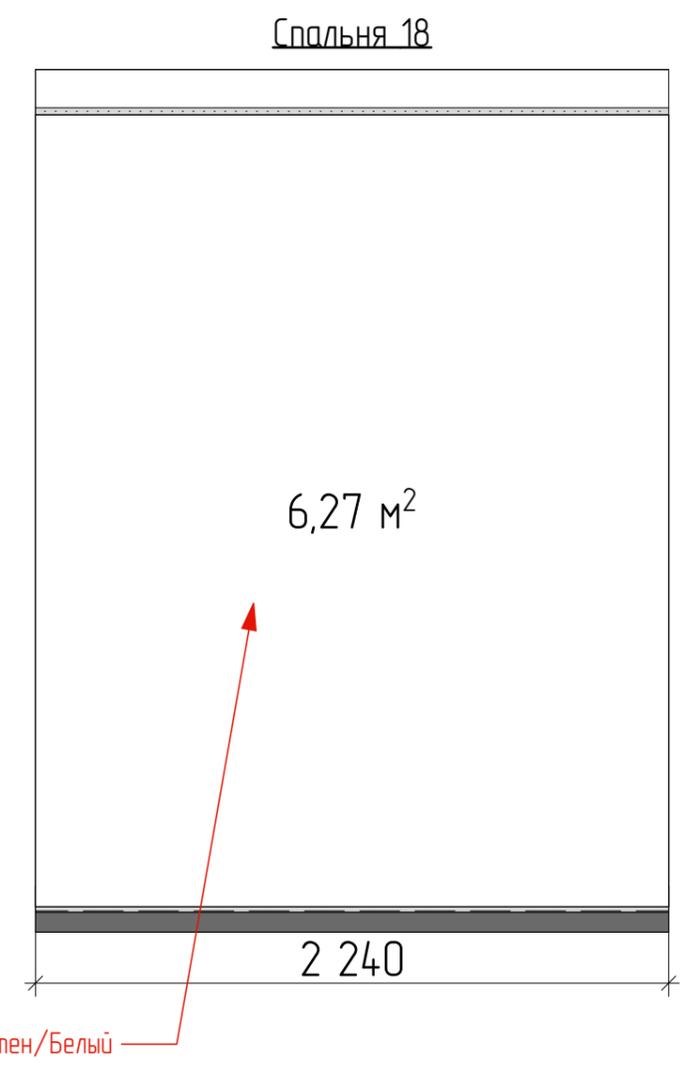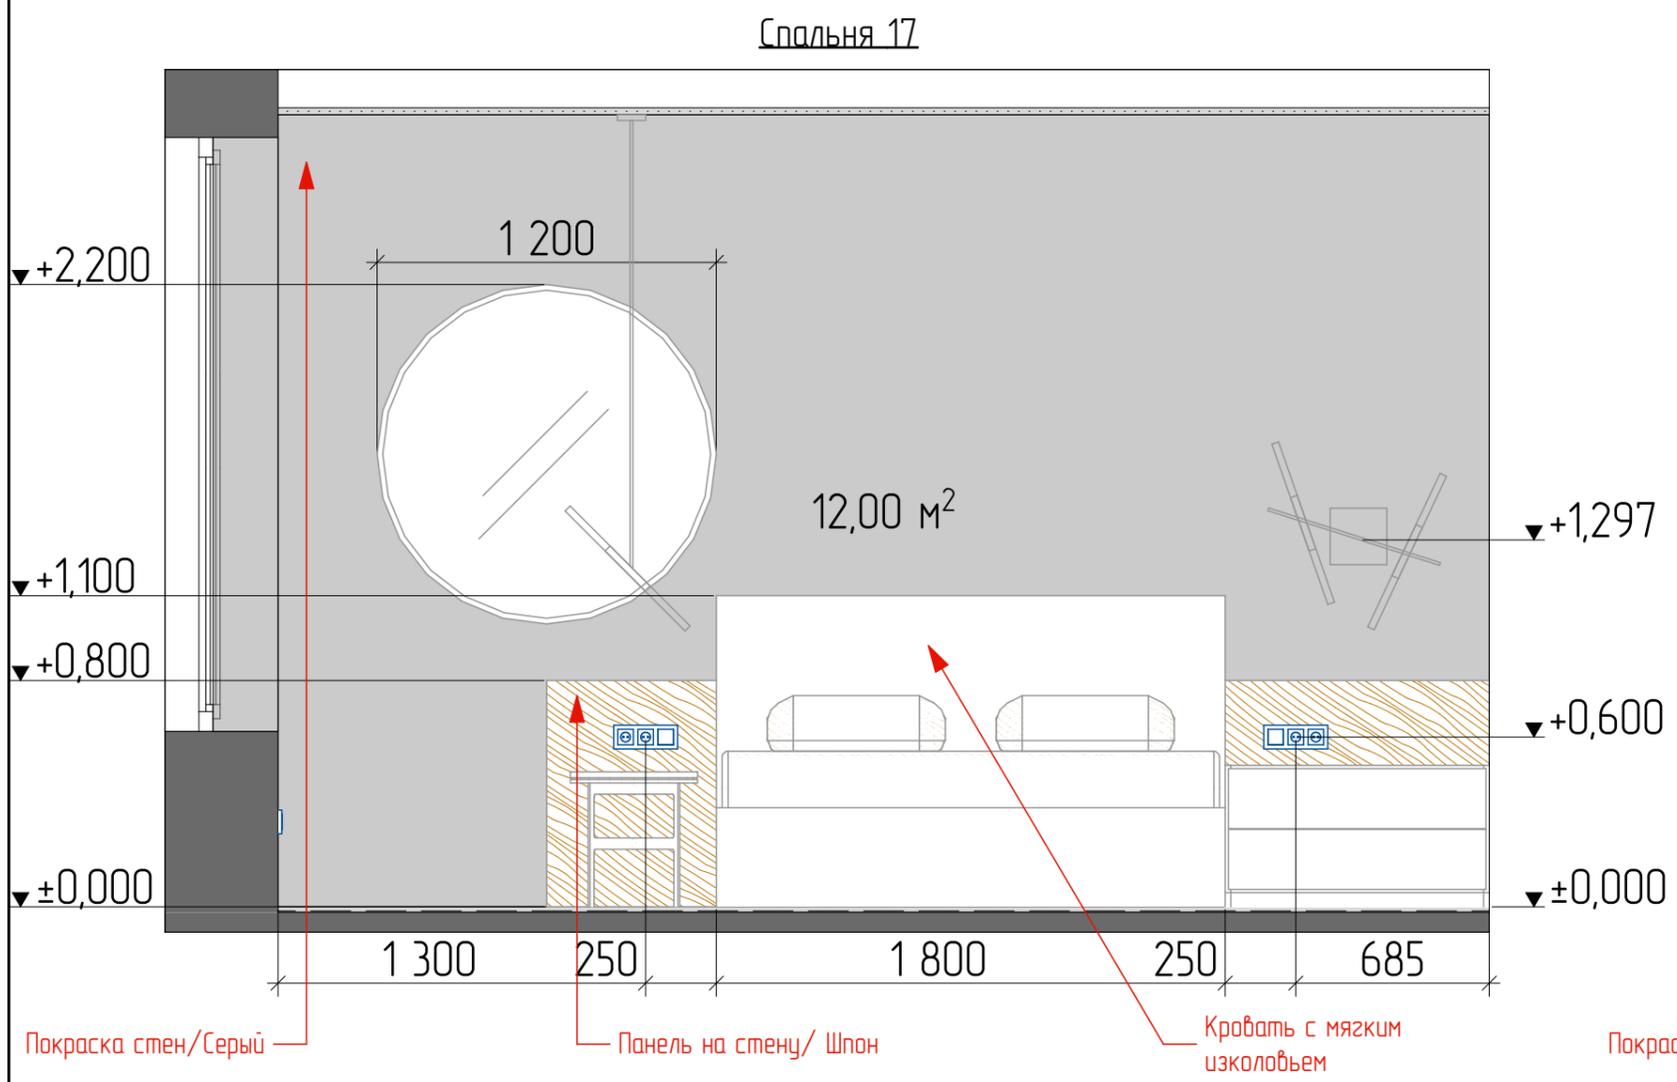

Условные обозначения отделочных материалов
Прихожая, Гостиная, Спальня, Кухня, Гардеробная


№	Обозначения	Наименование	Площадь, м²
1		Покраска стен/ Белый - Матовый	110,2
2		Покраска стен/ Черный - Матовый	3,8
3		Покраска стен/Серый - Матовый	26,7

SP DESIGN
AC ART Дизайн-проект апартаментов

Объект по адресу: Москва, Басманный 5

Развертка по стенам. Спальня	Лист 28	Листов 42
------------------------------	------------	--------------

Создано	Дата	2018	2018
Дизайнер	Подп.		
Заказчик	Бурехина ДН		

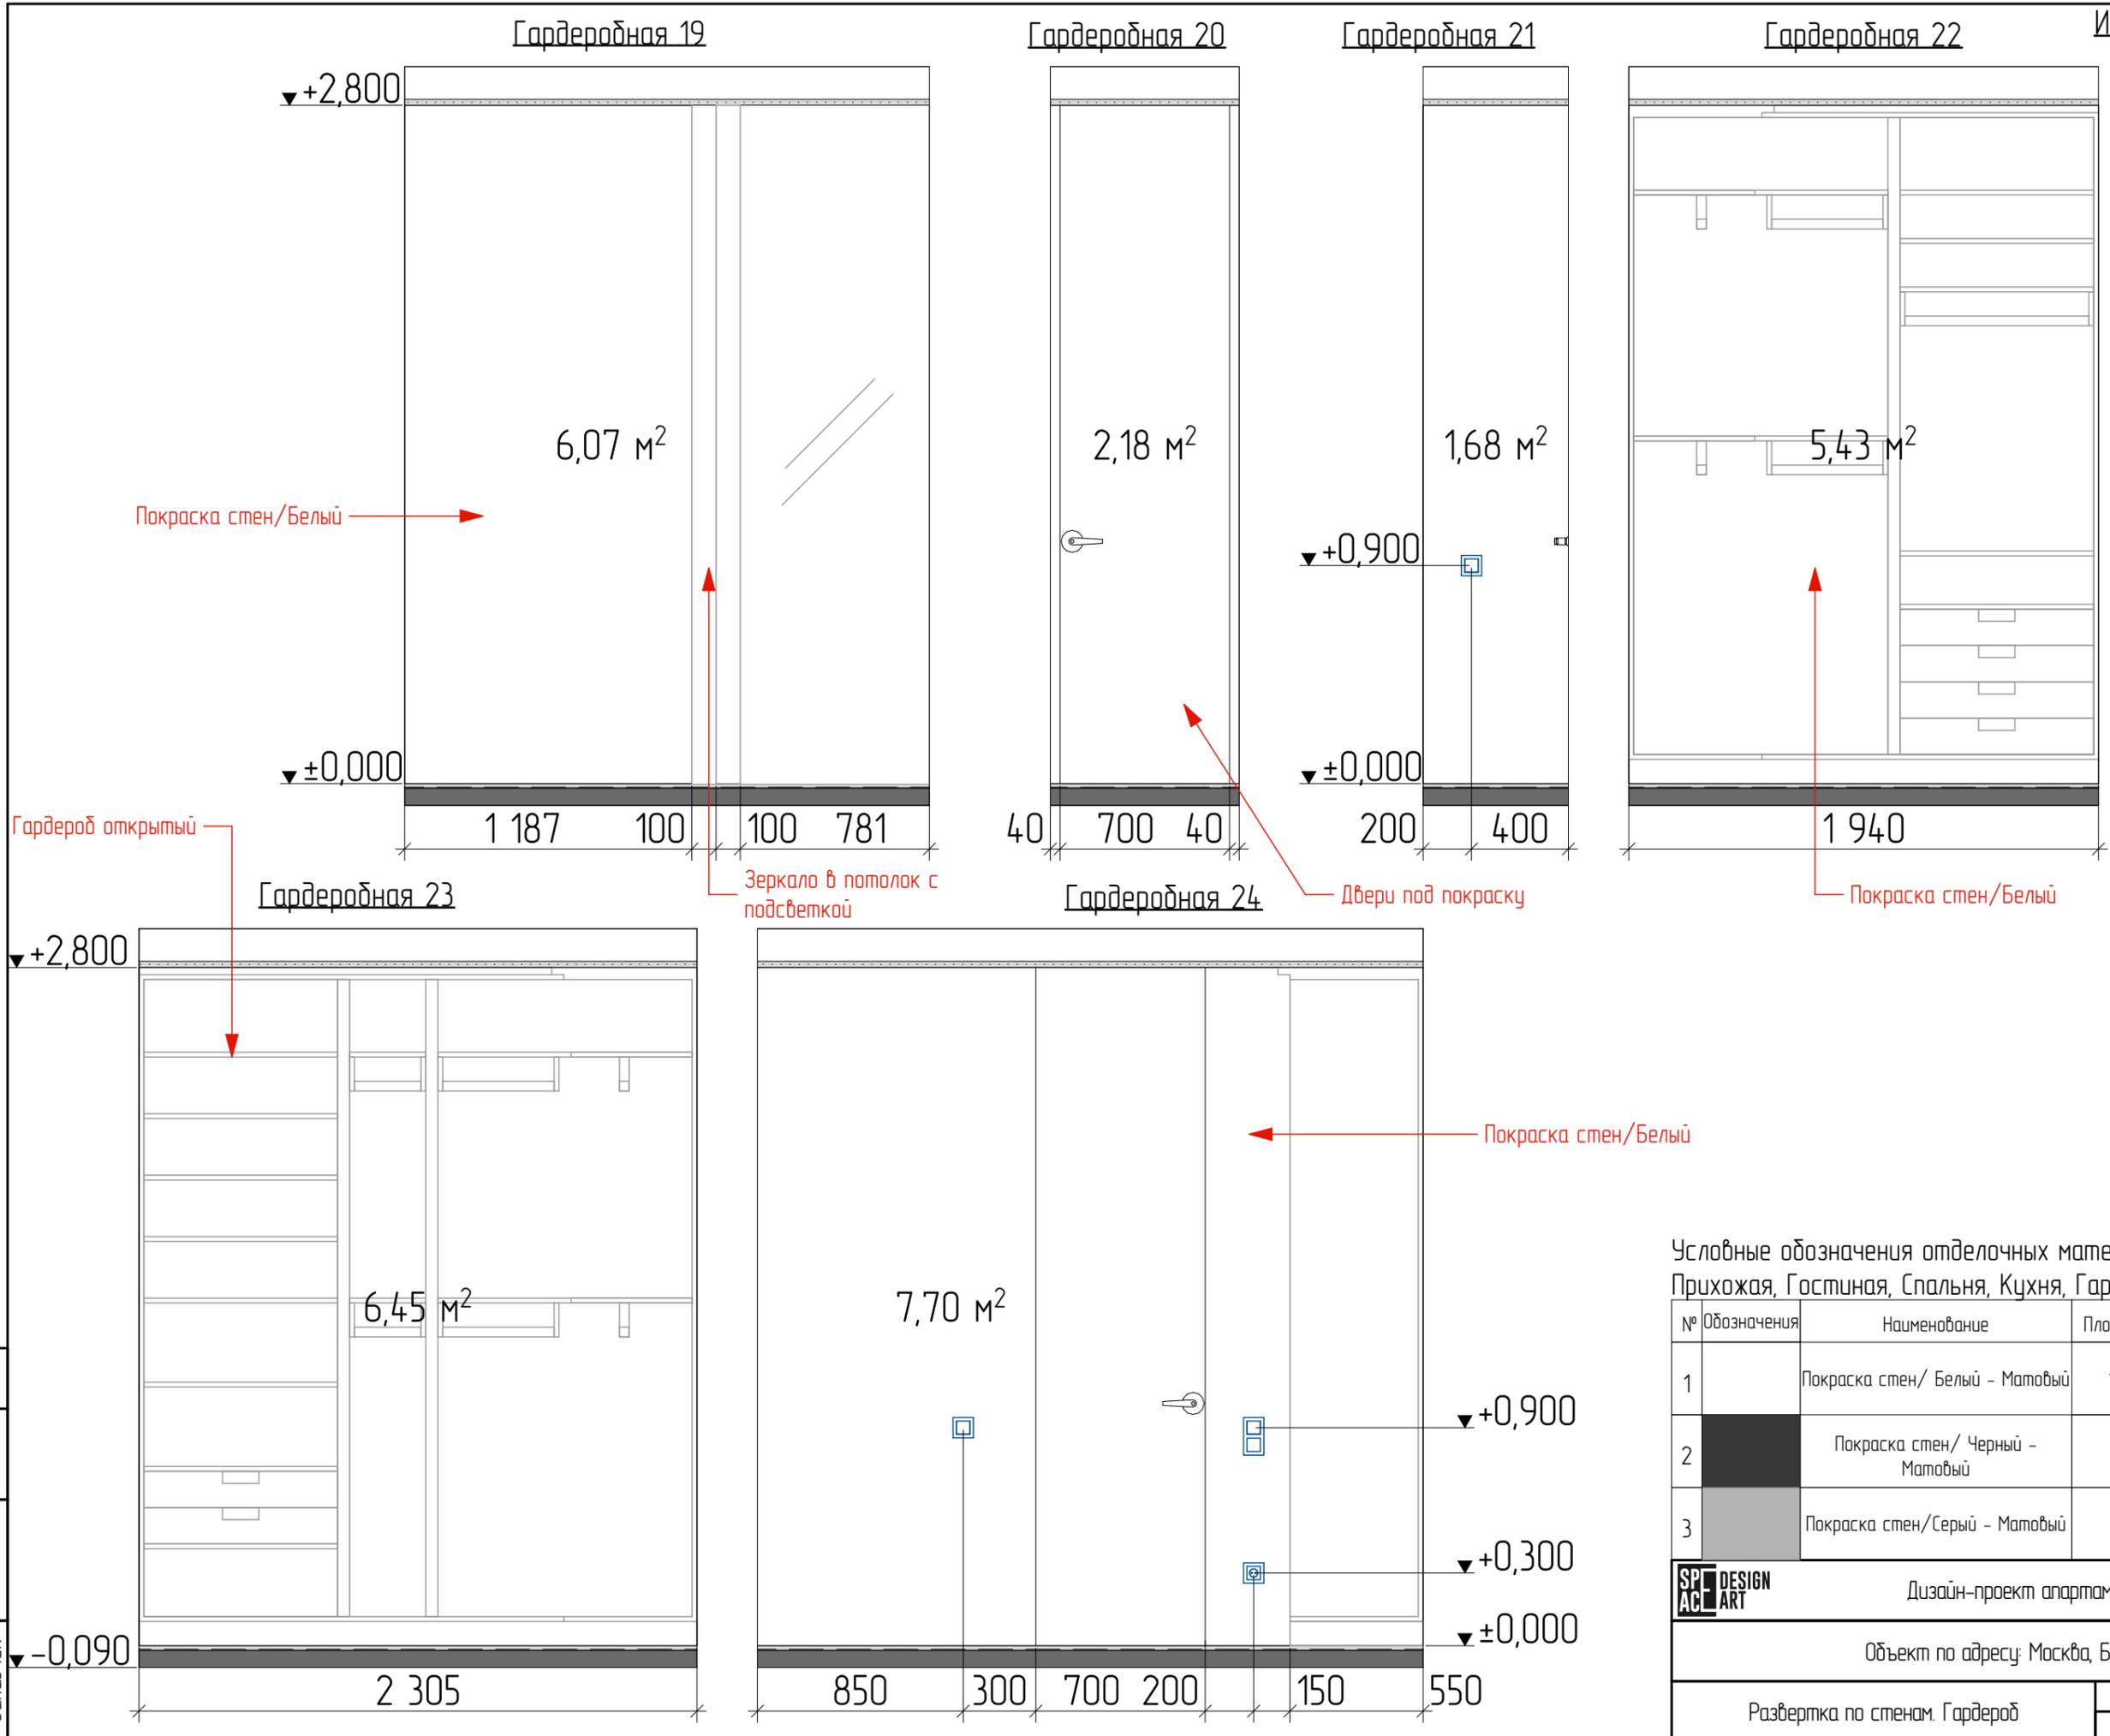

Условные обозначения отделочных материалов
Прихожая, Гостиная, Спальня, Кухня, Гардеробная

№	Обозначения	Наименование	Площадь, м²
1		Покраска стен/ Белый - Матовый	110,2
2		Покраска стен/ Черный - Матовый	26,7
3		Покраска стен/Серый - Матовый	3,8


SPC DESIGN ART Дизайн-проект апартаментов

Объект по адресу: Москва, Басманный 5

Развертка по стенам. Гардероб	Лист 29	Листов 42
-------------------------------	------------	--------------

Создано	Дата	2018	2018
Подп.			
Дизайнер	Бурехина ДН		
Заказчик			


Ванная 25

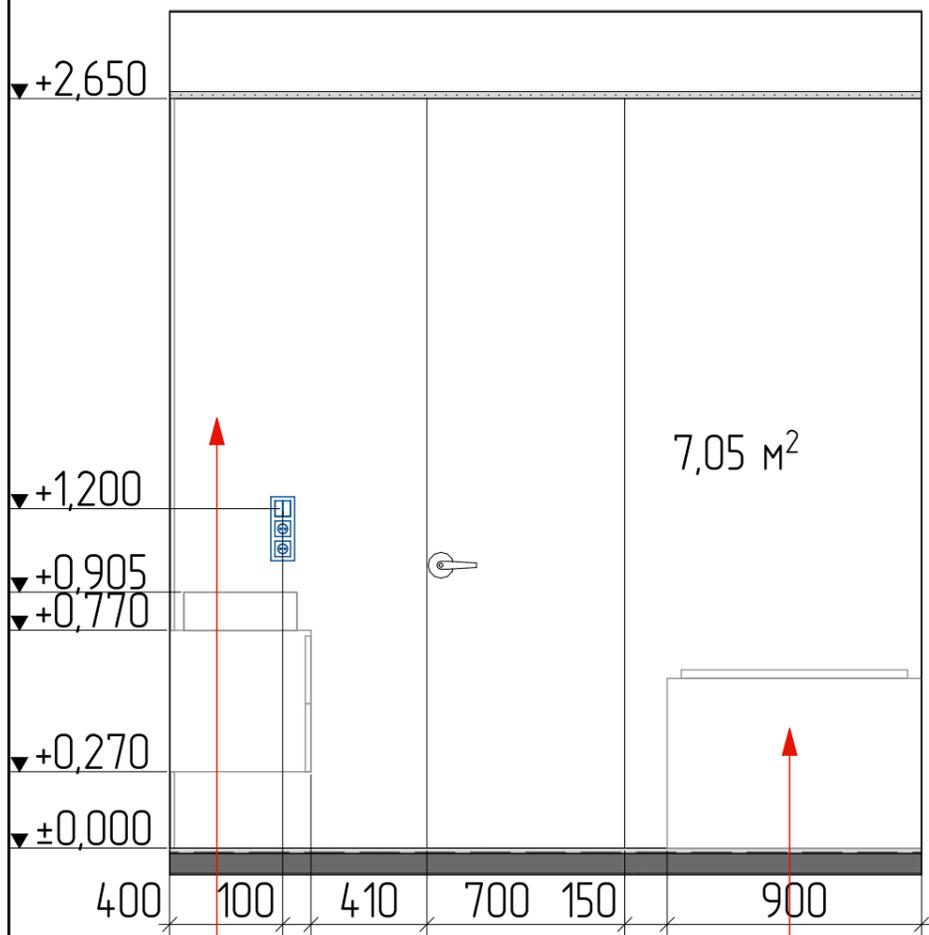

Покраска стен/Белый


Ванная 28

Короб для ванной

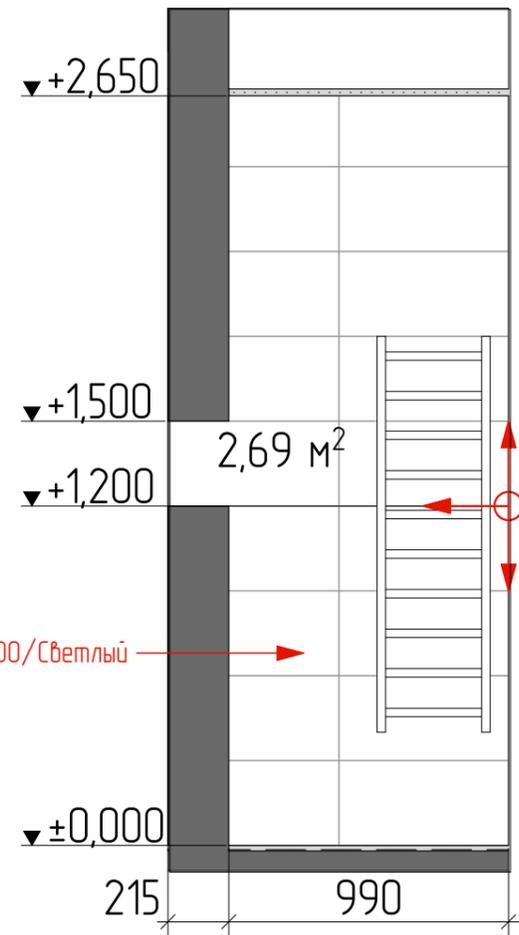


Керамогранит 300x600/Светлый


Ванная 26

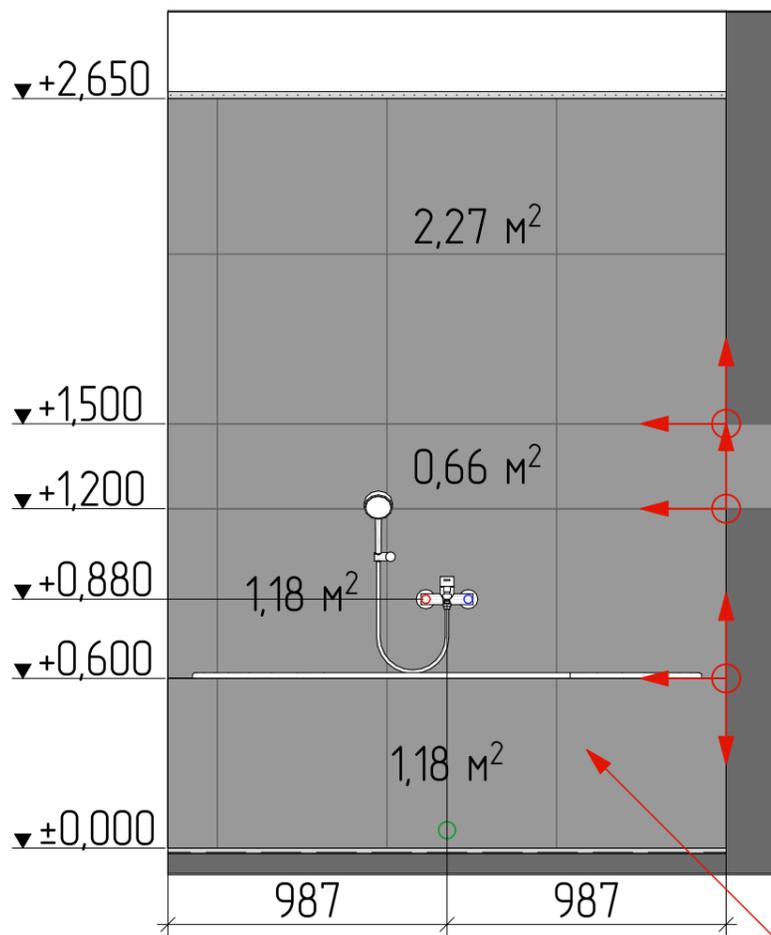


Ванная 29

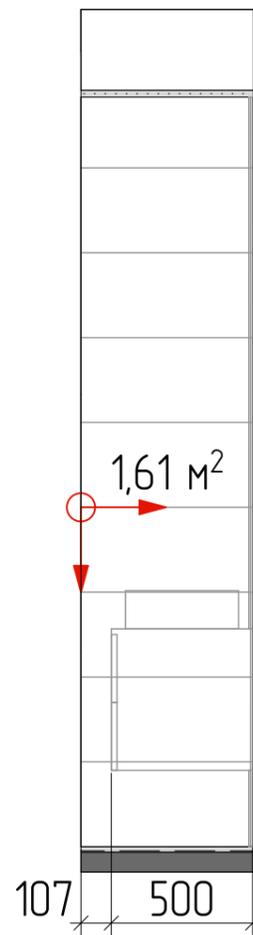

Ванная 30

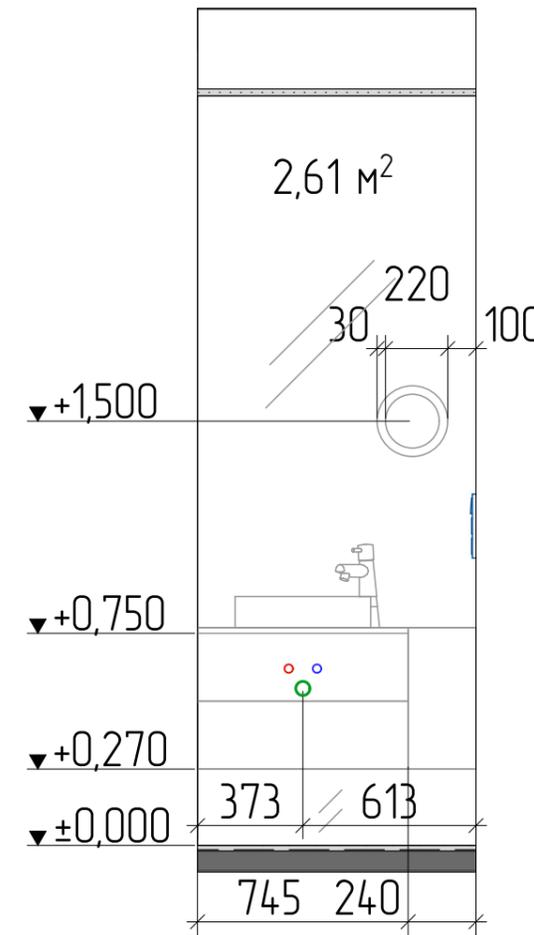

Ванная 27

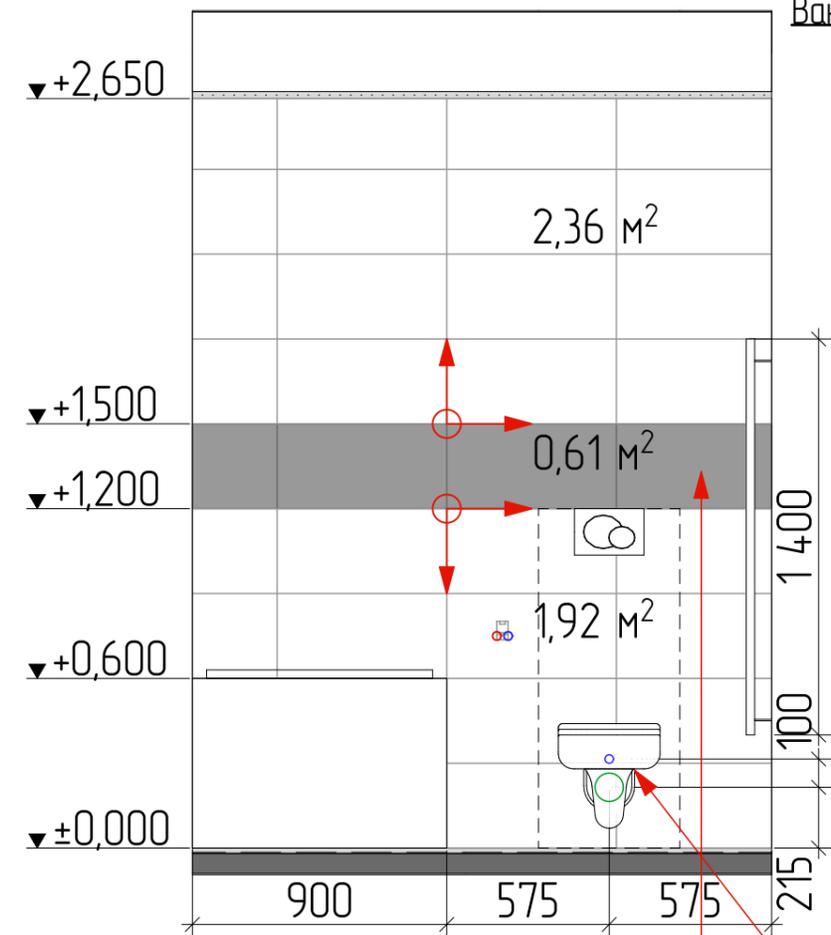

Керамогранит 600x600/Темно-серый, черный

Керамогранит 300x600/Черный

Унитаз-биде (электроывод)

Интерьерная развертка
Ванная М 1:25

Условные обозначения отделочных материалов
Ванная комната и Санузел

№	Обозначения	Наименование	Площадь, м²
1		Покраска стен/ Белый - Матовый	27,5
2		Керамогранит/Темно-серый - черный/600x600 мм	6
4		Керамогранит/Светлый/300x600 мм	9,2
5		Керамогранит под мрамор 600x600 мм	13,5
6		Керамогранит под дерево 1200x200 мм	2,6




Дизайн-проект апартаментов

Объект по адресу: Москва, Басманный 5

Развертка по стенам. Ванная

Лист	Листов
30	42

Создано	Дата	2018	2018
Подп.			
Дизайнер	Бурехина ДН		
Заказчик			

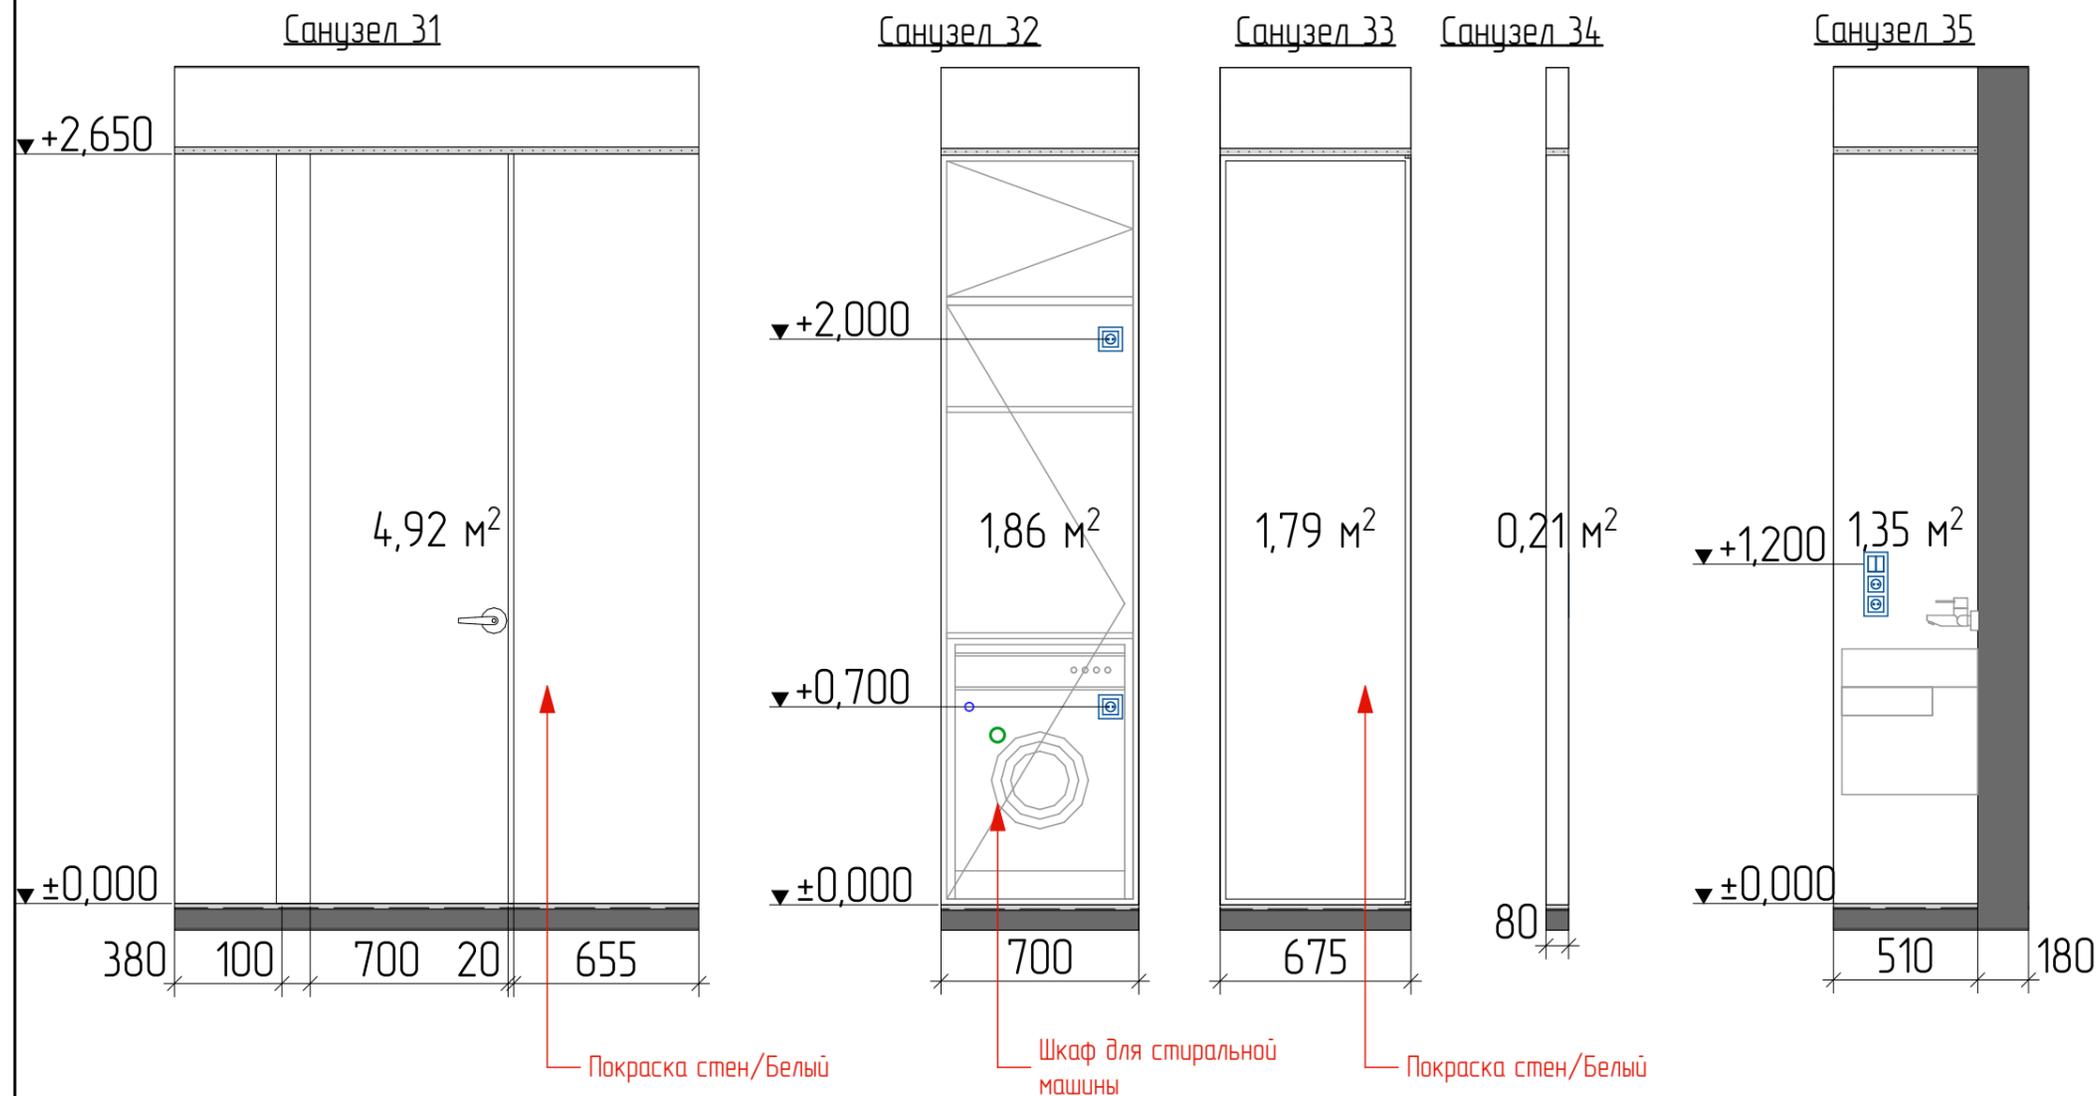

Покраска стен/Белый

Шкаф для стиральной машины

Покраска стен/Белый

Условные обозначения отделочных материалов
Ванная комната и Санузел

№	Обозначения	Наименование	Площадь, м²
1		Покраска стен/ Белый - Матовый	27,5
2		Керамогранит/Темно-серый - черный/600x600 мм	6
4		Керамогранит/Светлый/300x600 мм	9,2
5		Керамогранит под мрамор 600x600 мм	13,5
6		Керамогранит под дерево 1200x200 мм	2,6

SPE DESIGN ART Дизайн-проект апартаментов




Объект по адресу: Москва, Басманный 5

Развертка по стенам. Гостевой санузел.




Лист
31

Листов
42

Создано	Дата	2018	2018
Подп.			
Дизайнер	Бурехина ДН		
Заказчик			

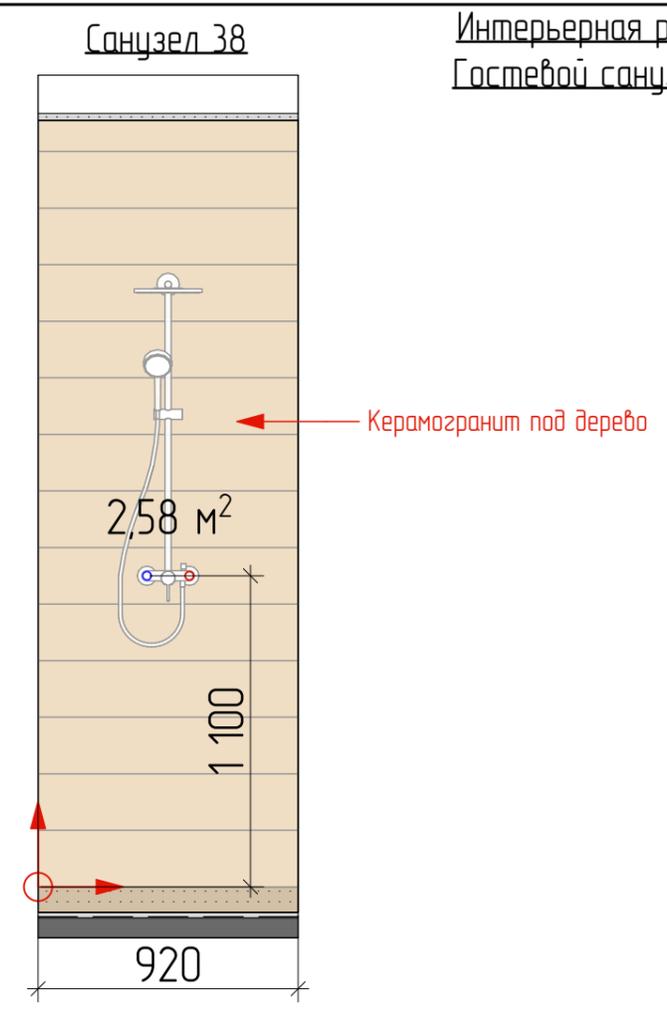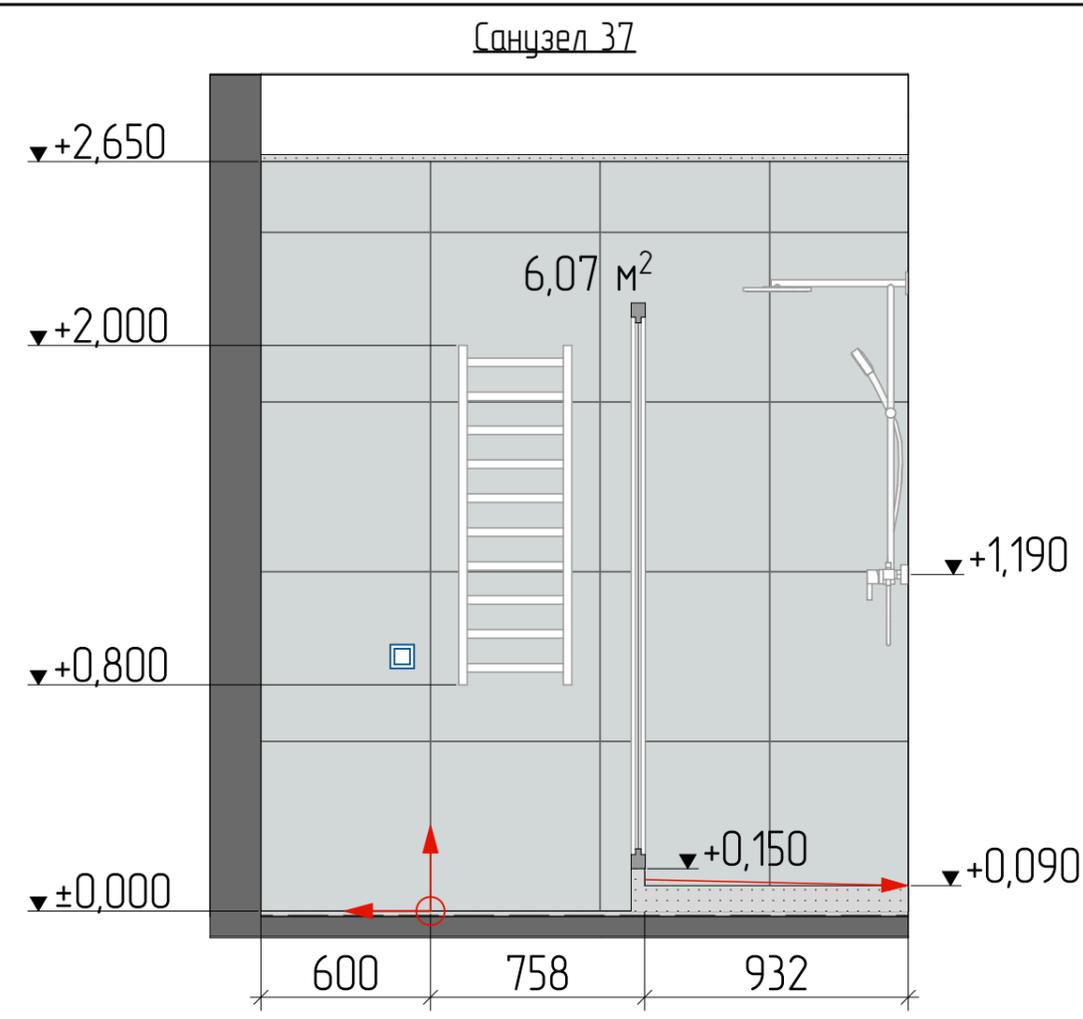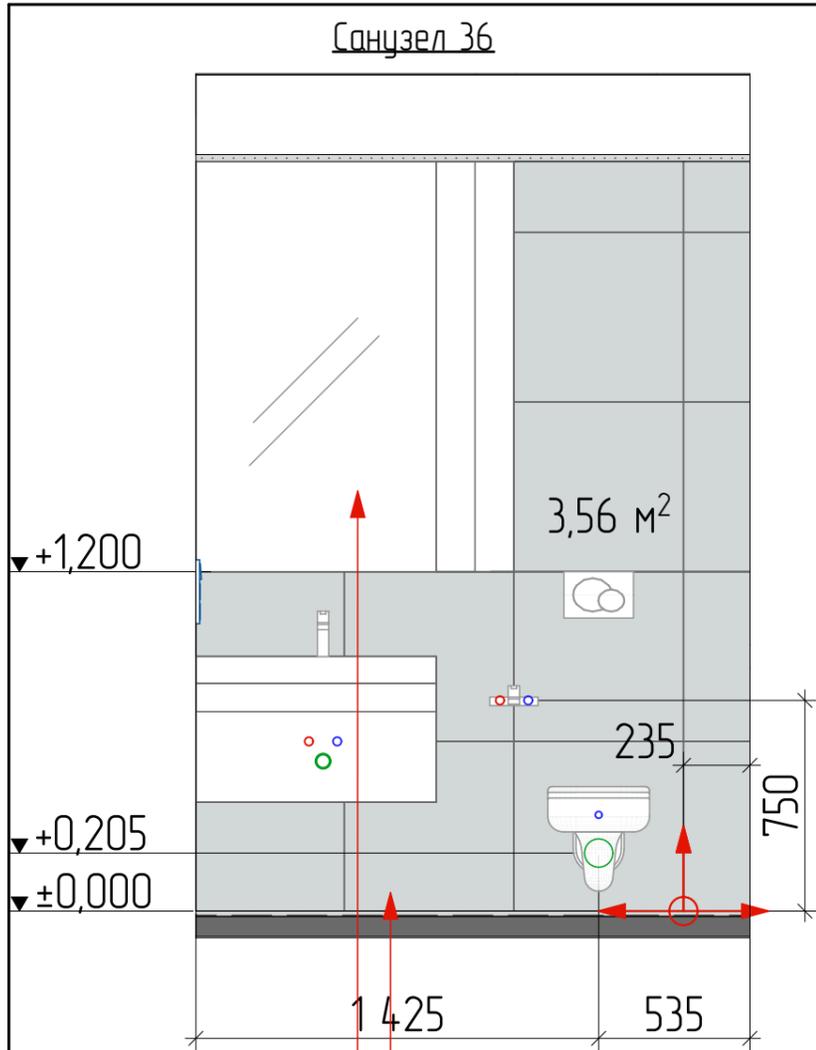

Зеркало встроенное в стену со встроенной подсветкой
Керамогранит под мрамор 600x600

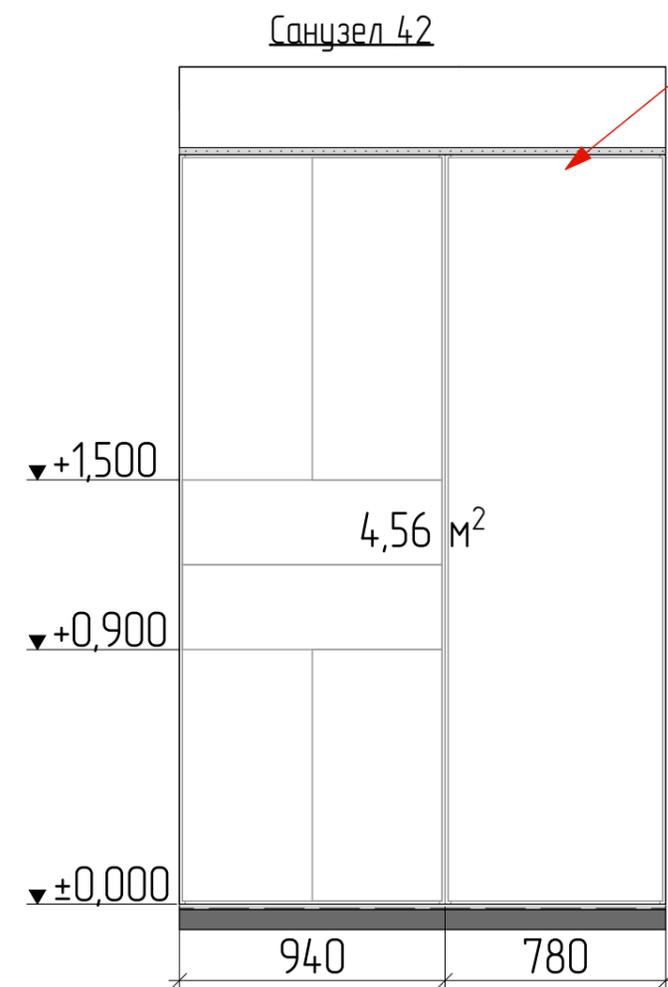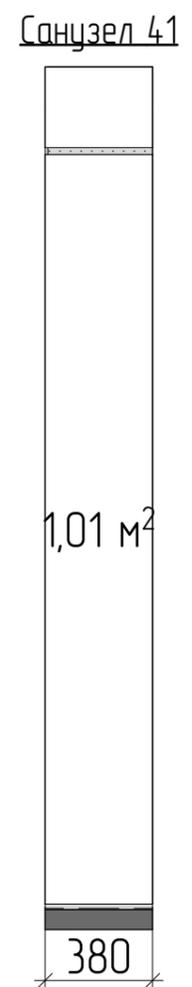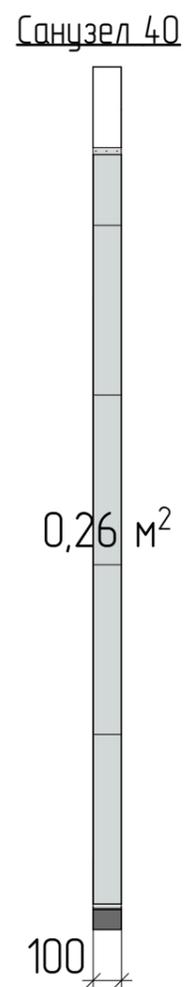

Покраска стен/Белый

Условные обозначения отделочных материалов
Ванная комната и Санузел

№	Обозначения	Наименование	Площадь, м ²
1		Покраска стен/ Белый - Матовый	27,5
2		Керамогранит/Темно-серый - черный/600x600 мм	6
3		Керамогранит/Светлый/300x600 мм	9,2
4		Керамогранит под мрамор 600x600 мм	13,5
5		Керамогранит под дерево 1200x200 мм	2,6

СПЕЦИАЛЬНЫЙ DESIGN ART
Дизайн-проект апартаментов

Объект по адресу: Москва, Басманный 5

Создано	Дата	2018	2018
Дизайнер	Подп.		
Заказчик	Бурехина ДН		

Спецификация дверных проемов.

№	Обозначения	Наименование	Размер проема, мм	Размер полотна, мм
1	ДП 01 ДП 02 ДП 03	Проем для Пенала под одностворчатую раздвижную дверь без обрамлений в потолок. ! Пенал ECLISSE, Полотна "Волховец". Полотна: 01, 02 - шпон, 03 - под покраску	1978x2860x150	915x2792x40
2	ДМ 01 ДМ 02 ДМ 03	Проем для скрытого кароба, полотна под покраску Кароб и полотна "Волховец". Полотна: 01, 02, 03 - под покраску	800x2850x100(150)	700x2800x40
3	ВД 01	Входная дверь - существующая, внутренняя панель под замену или под покраску	950x2080	

Условные обозначения. Потолок

№	Обозначения	Наименование	Площадь, м²
1		Потолок из ГКЛ, ГКЛВ в ванной Белый	60,93

Условные обозначения.

Осветительные приборы.

№	Обозначения	Наименование	Кол-во, шт
1		СВЕТИЛЬНИК ВСТРАИВАЕМЫЙ ЦВЕТ: БЕЛЫЙ	26
2		СВЕТИЛЬНИК ПОДВЕСНОЙ ЦВЕТ: ЧЕРНЫЙ	1
3		СВЕТИЛЬНИК БРА ЦВЕТ: ЧЕРНЫЙ	1
4		СВЕТИЛЬНИК ПОДВЕСНОЙ ЦВЕТ: ЧЕРНЫЙ	1
5		Электровывод для подсветки в мебели	6
6		Профиль с LED подсветкой в мокрых зонах	3 (920, 1975, 2050 мм)

Условные обозначения материалов. Пол.

№	Обозначения	Наименование	Размер, мм*	Площадь, м²
1		Паркетная или инженерная доска	194x1292x9	40,4
2		Керамогранит/серый, структурный, ректификат	600x600x10	7,6
3		Керамогранит под мрамор/патинированный ректификат	600x600x10	8,4
4		Керамогранит под камень/антрацит, структ. ректиф.	600x600x10,5	3,5
5		Керамогранит под дерево/натуральный, структ., рект.	20x1200x10	0,9
6		Керамогранит под камень/светлый, структ. ректиф.	200x1200x10,5	0,4

Условные обозначения отделочных материалов

Прихожая, Гостиная, Спальня, Кухня, Гардеробная

№	Обозначения	Наименование	Площадь, м²
1		Покраска стен/ Белый - Матовый	110,2
2		Покраска стен/ Черный - Матовый	3,8
3		Покраска стен/Серый - Матовый	26,7

Условные обозначения отделочных материалов
Ванная комната и Санузел

№	Обозначения	Наименование	Площадь, м²
1		Покраска стен/ Белый - Матовый	27,5
2		Керамогранит/Темно-серый - черный/600x600 мм	6
4		Керамогранит/Светлый/300x600 мм	9,2
5		Керамогранит под мрамор 600x600 мм	13,5
6		Керамогранит под дерево 1200x200 мм	2,6

Условные обозначения. Розетки.

№	Обозначения	Наименование	Кол-во, шт.
1		Розетка с заземлением 16А	34 (9 из кот. скрыт.)
2		Розетки с заземлением 32-40А	2
3		Розетки с заземлением 16А со шторками	4
4		Розетка TV	1
5		Розетка Int	1 (1 вывод в слаб. щит.)
6		Др. выводы (домофон)	1
7		Вывод HDMI	2
8		Электрический Щит	1
9		Слаботочный Щит	1

Условные обозначения. Выключатели

№	Обозначения	Наименование	Кол-во, шт.
1		Выключатель одноклавишный с 2-х мест, проходной	8
2		Выключатель двухклавишный с 2-х мест, проходной	5
3		Выключатель одноклавишный	2
4		Выключатель двухклавишный	2
5		Регулятор теплого пола и конвекторов	3

1ая рамка: 16 шт. (5шт. из 16 шт. скрыты (не видно))

2ая рамка: 8 шт. (2шт скрыты)

3ая рамка: 9 шт

4ая рамка: 1 шт.

Создано	Дата	2018	2018
Подп.			
Дизайнер	Бурехина ДН		
Заказчик			




Дизайн-проект апартаментов

Объект по адресу: Москва, Басманный 5

Таблицы условных обозначений

Лист
33


Листов
42

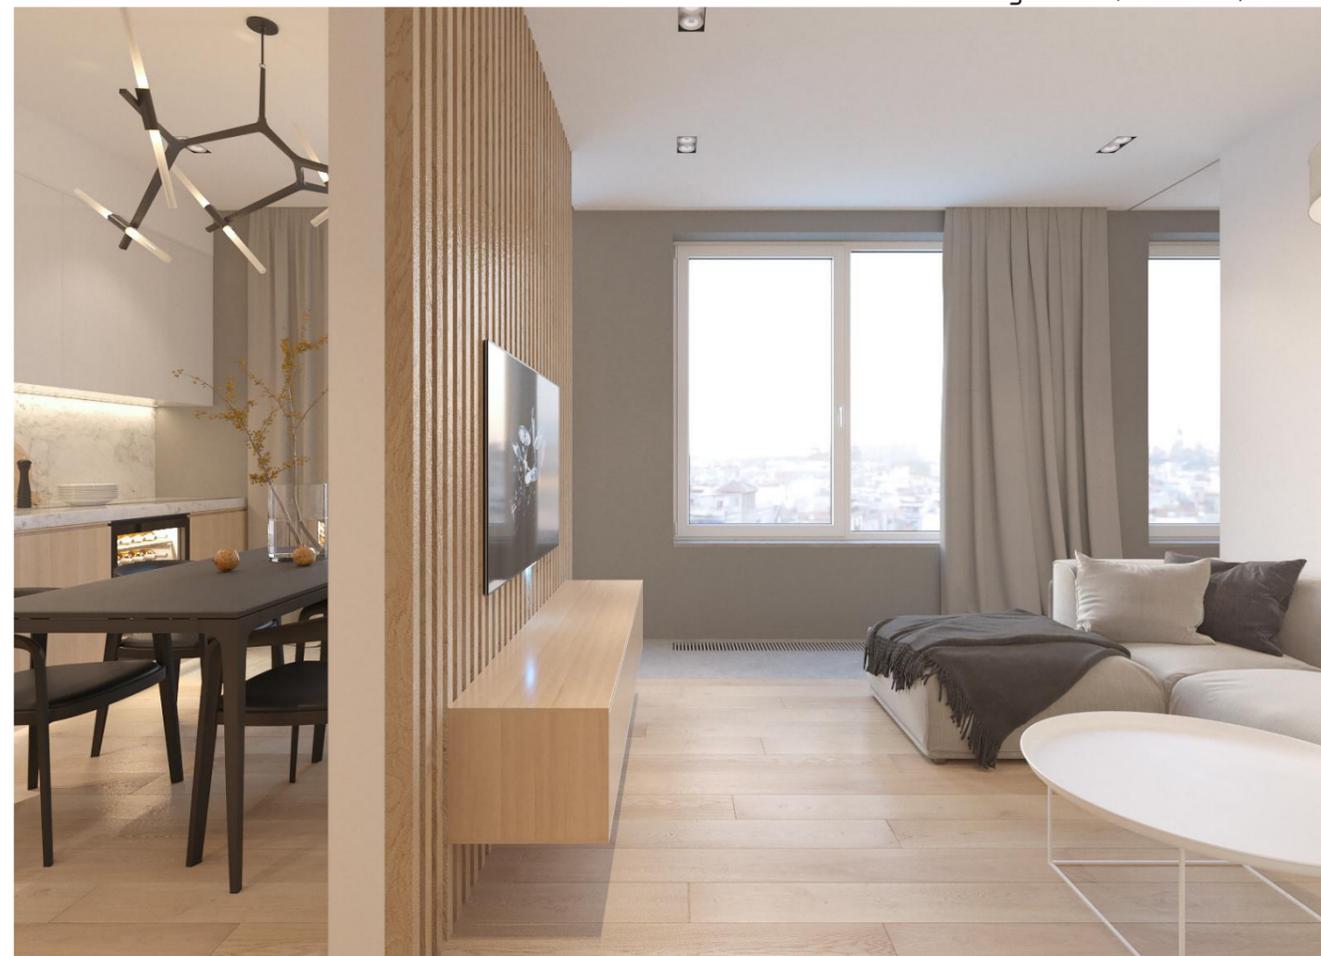


Служба	Подп.	Дата
Дизайнер	Бурехина ДН	2018
Заказчик		2018



Создано	Подп.	Дата
Дизайнер	Бурехина ДН	2018
Заказчик		2018

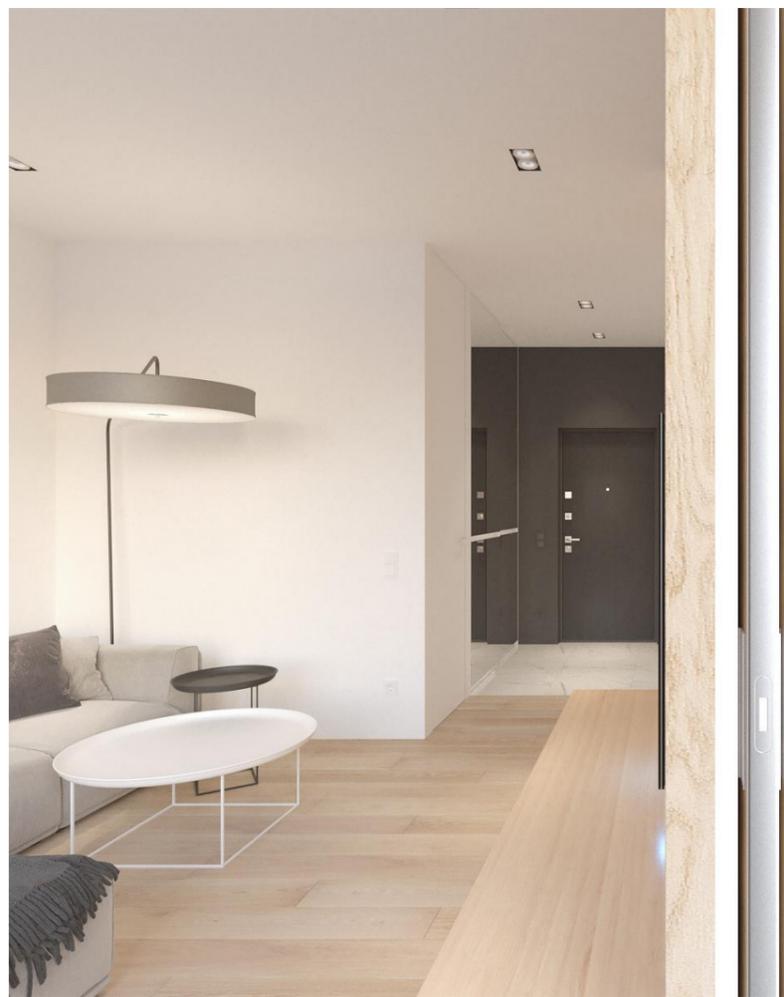



Создано	Подп.	Дата
Дизайнер	Бурехина ДН	2018
Заказчик		2018

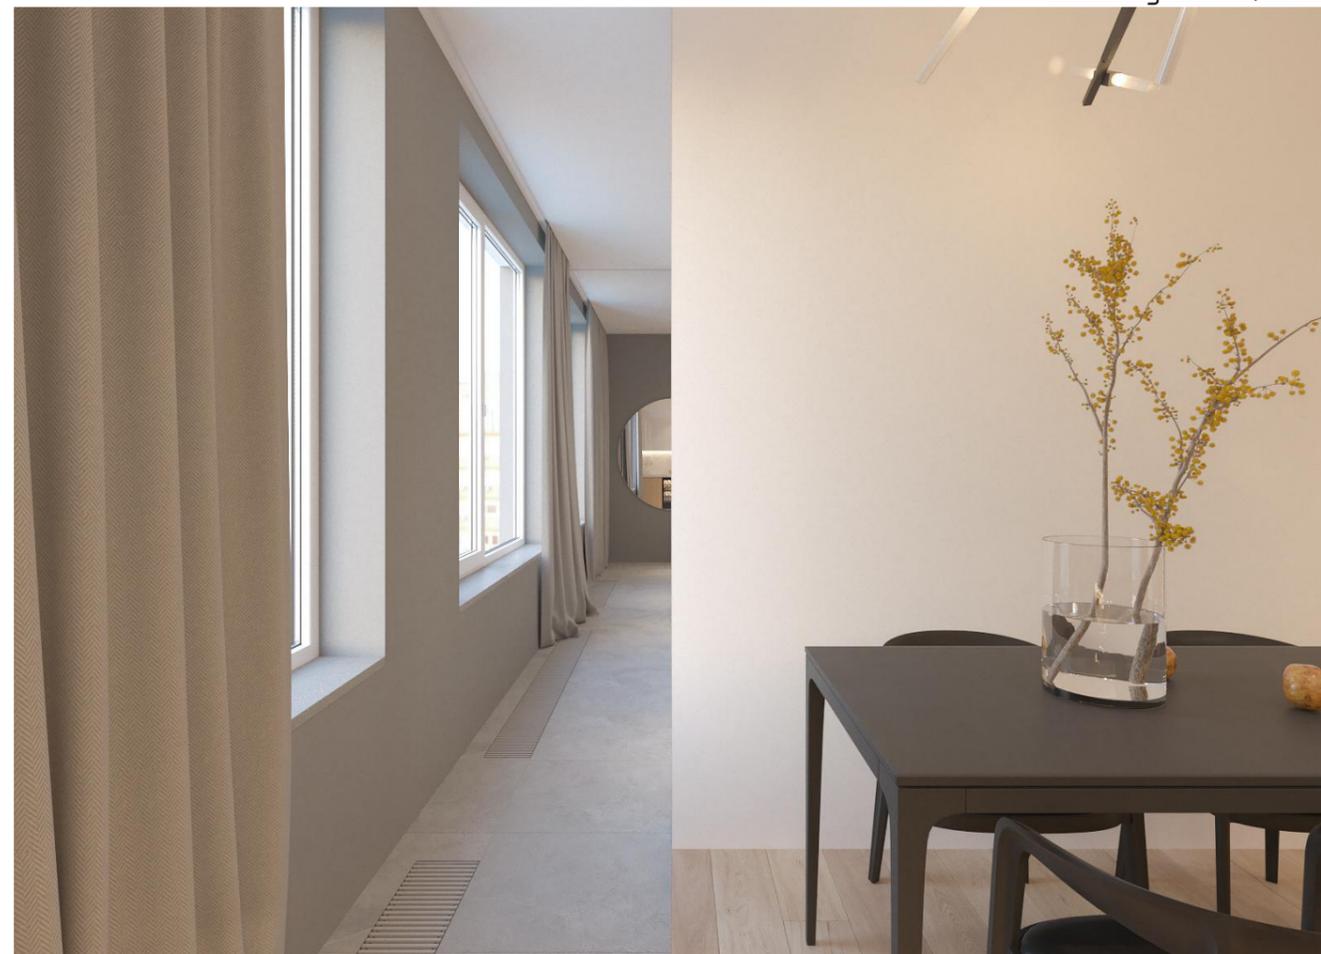

Служба	Подп.	Дата
Дизайнер	Бурехина ДН	2018
Заказчик		2018




Создано	Дата
Дизайнер	2018
Заказчик	2018
Бурехина ДН	
Подп.	

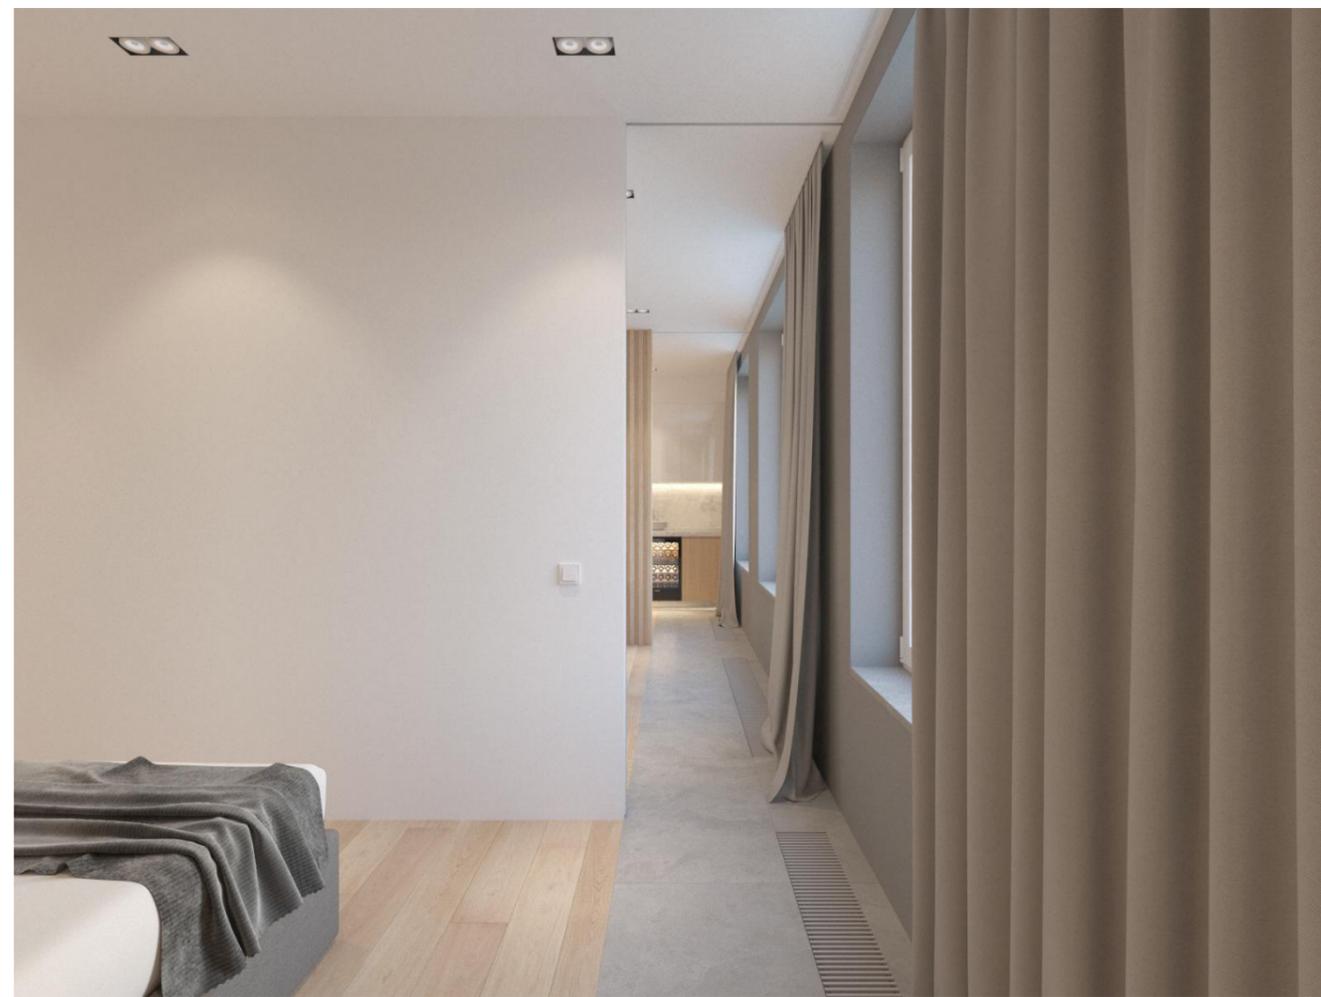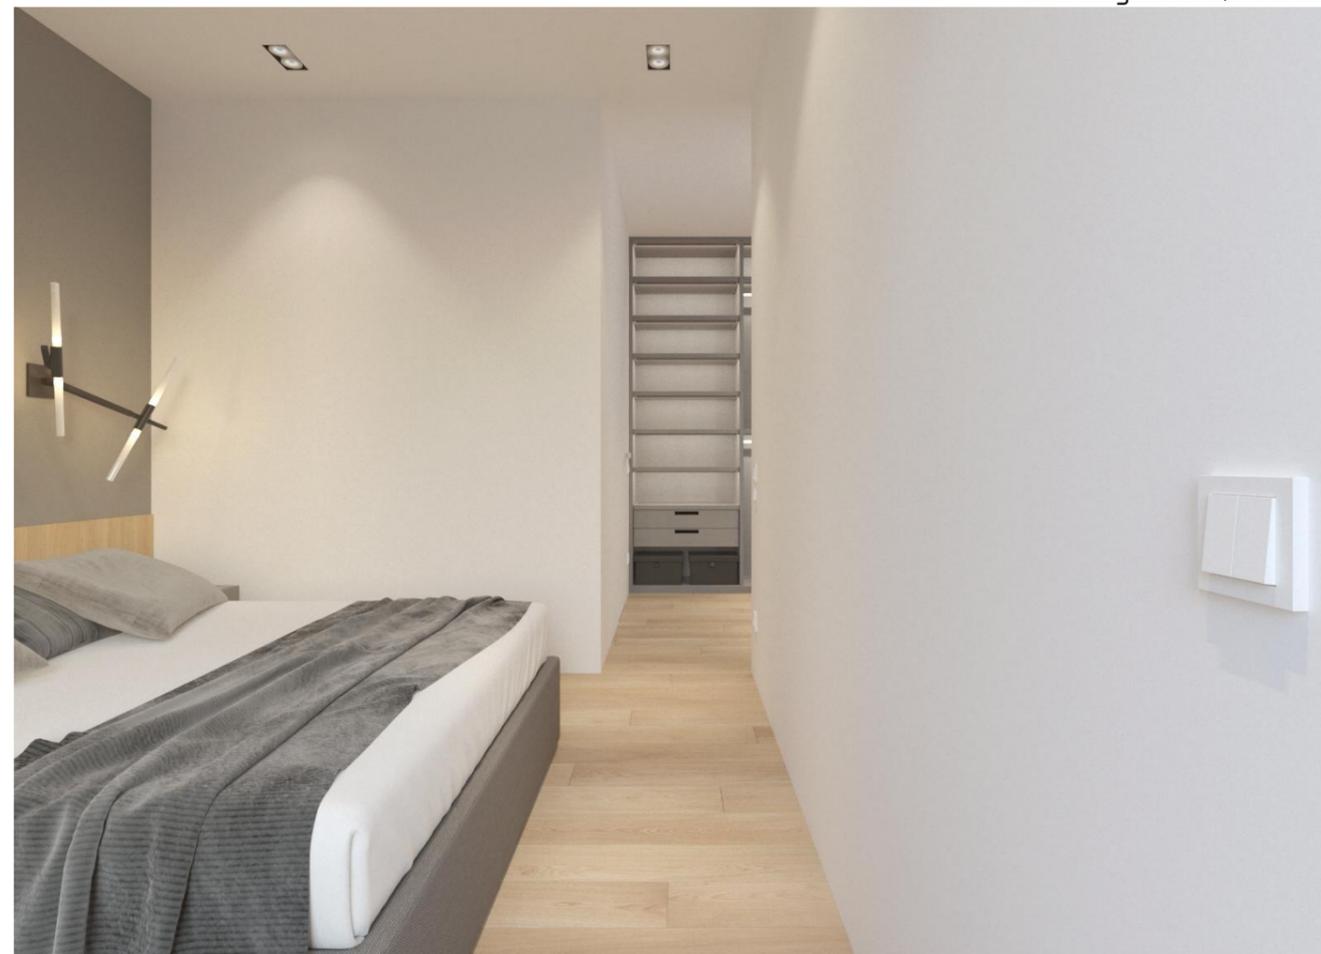

Складованню	Підп.	Дата
Дизайнер	Бурехина ДН	2018
Заказчик		2018



Создано	Подп.	Дата
	Бурехина ДН	2018
Дизайнер		
Заказчик		2018

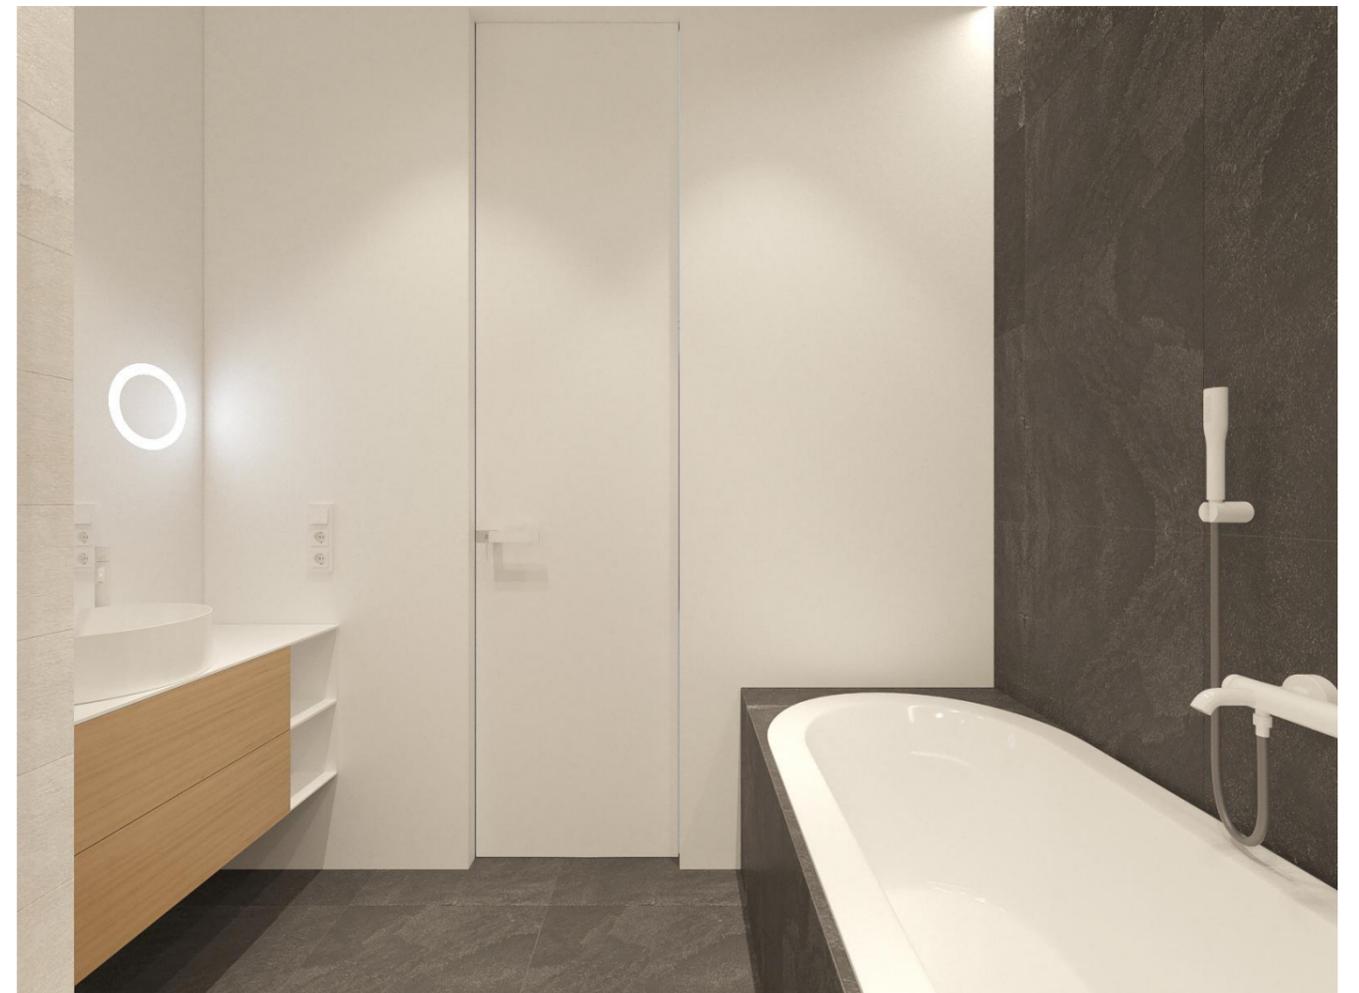

Создано	Подп.	Дата
Дизайнер	Бурехина ДН	2018
Заказчик		2018



Складовано	Подп.	Дата
Дизайнер	Бурехина ДН	2018
Заказчик		2018